




UNITA' IMMOBILIARE 5 e 6			
LOCALE	SUP.UTILE (mq)	SUP.VERBA (mq)	R.A.I.
CUCINA	17,07	3,51	114,88
SOGGIORNO	23,22	3,84	116,04
BAGNO 1	5,70	1,12	116,08
VARO SCALA	4,66	---	---
DISIMPEGNO 2	1,09	---	---
DISIMPEGNO 1	1,79	---	---
AUTORMESSA	30,00	12,10	112,47
LOCALE TECNICO	6,90	1,89	116,65
PORTICO	12,25	---	---
DISIMPEGNO 3	4,12	---	---
BAGNO 2	6,98	1,12	116,17
CAMERA 1	15,33	2,00	117,68
CAMERA 2	9,38	3,84	112,43
CAMERA 3	11,27	5,12	112,20
VARO SCALA	3,82	---	---
BALCONE	12,25	---	---

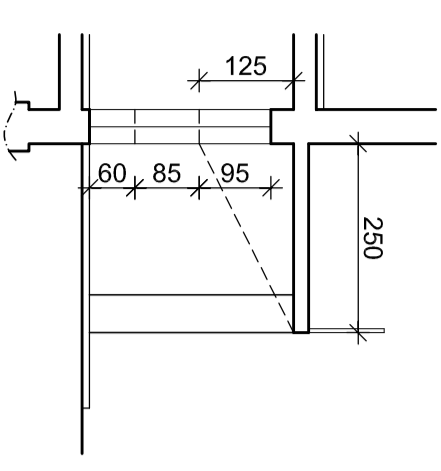



PARTICOLARE V° sc. 1:100
 Superficie area: L = 2,50 m
 h utile = 0,85 + 0,96/3 = 1,17 m
 Sup. Inerzia utile = 1,17 x 3,00 = 3,51 mq

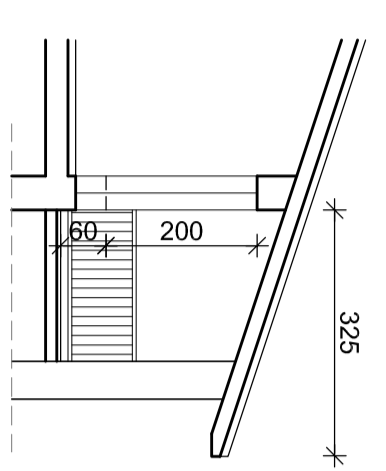


PARTICOLARE V° sc. 1:100
 Superficie area: L = 3,25 m
 h utile = 2,00/3 = 0,67 m
 Sup. Inerzia utile = 0,67 x 3,00 = 2,00 mq

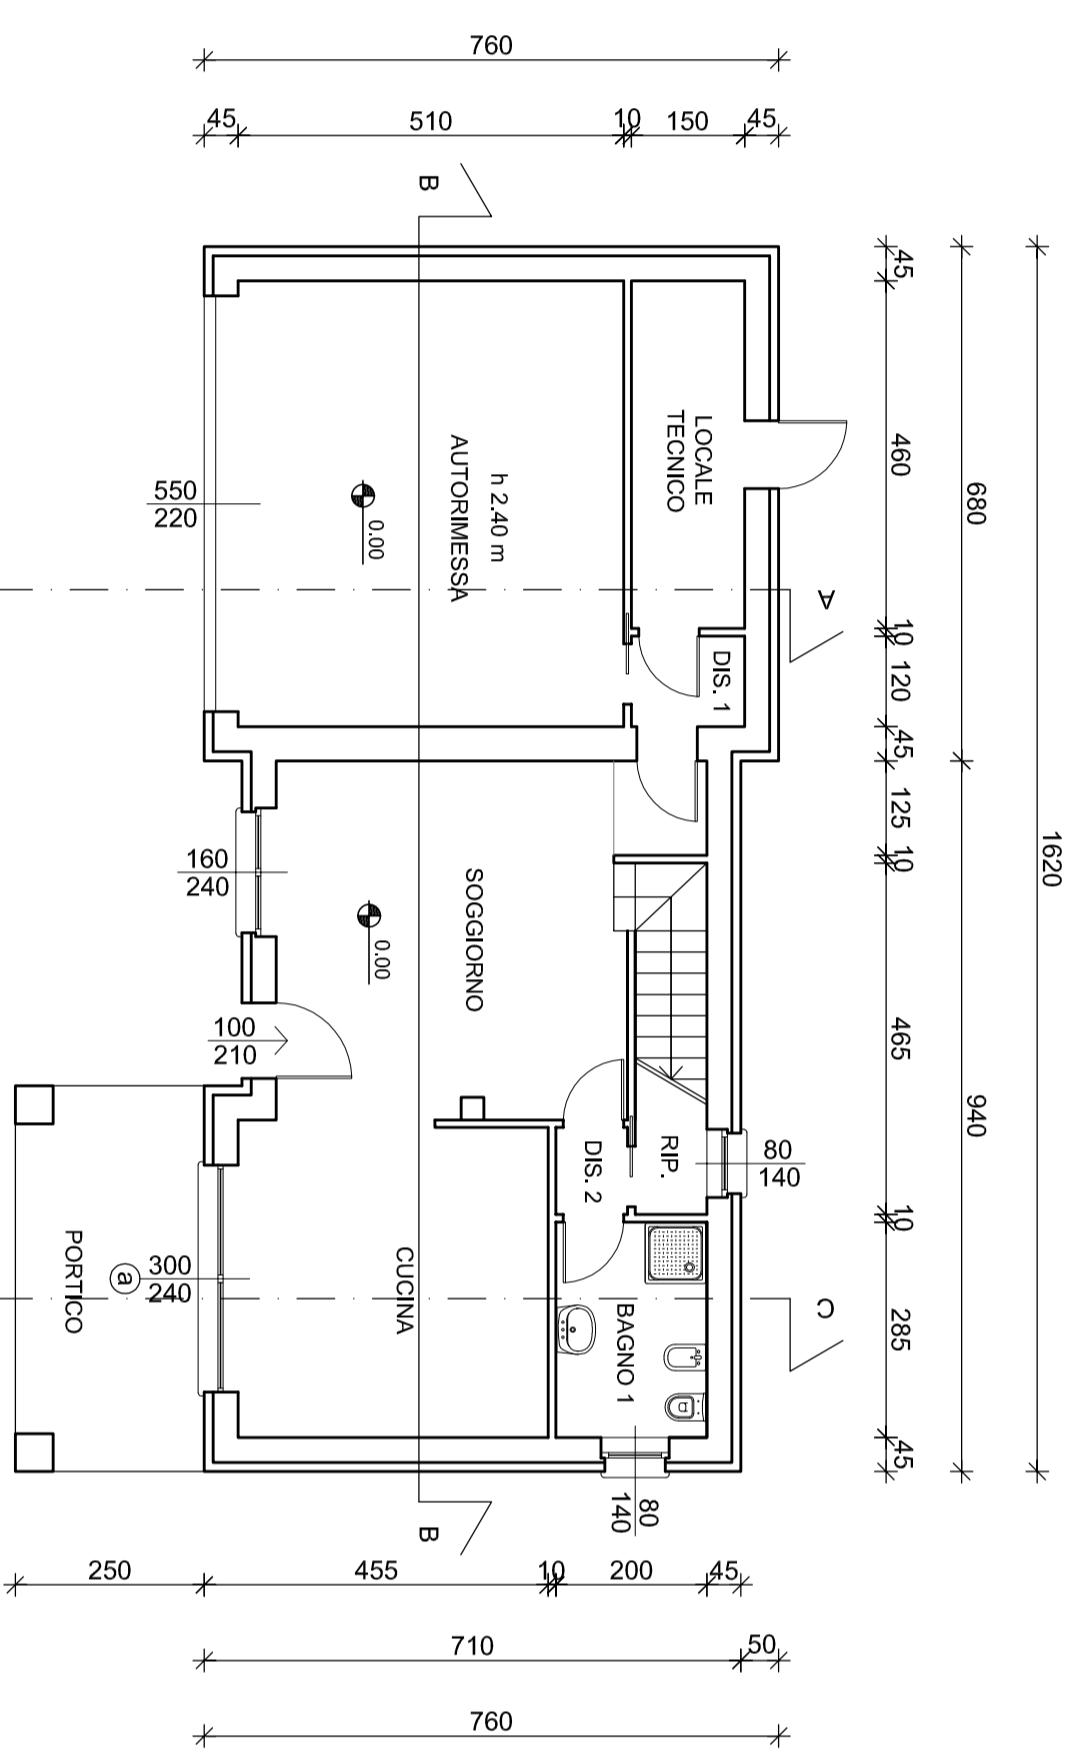


PIANTA PIANO TERRA

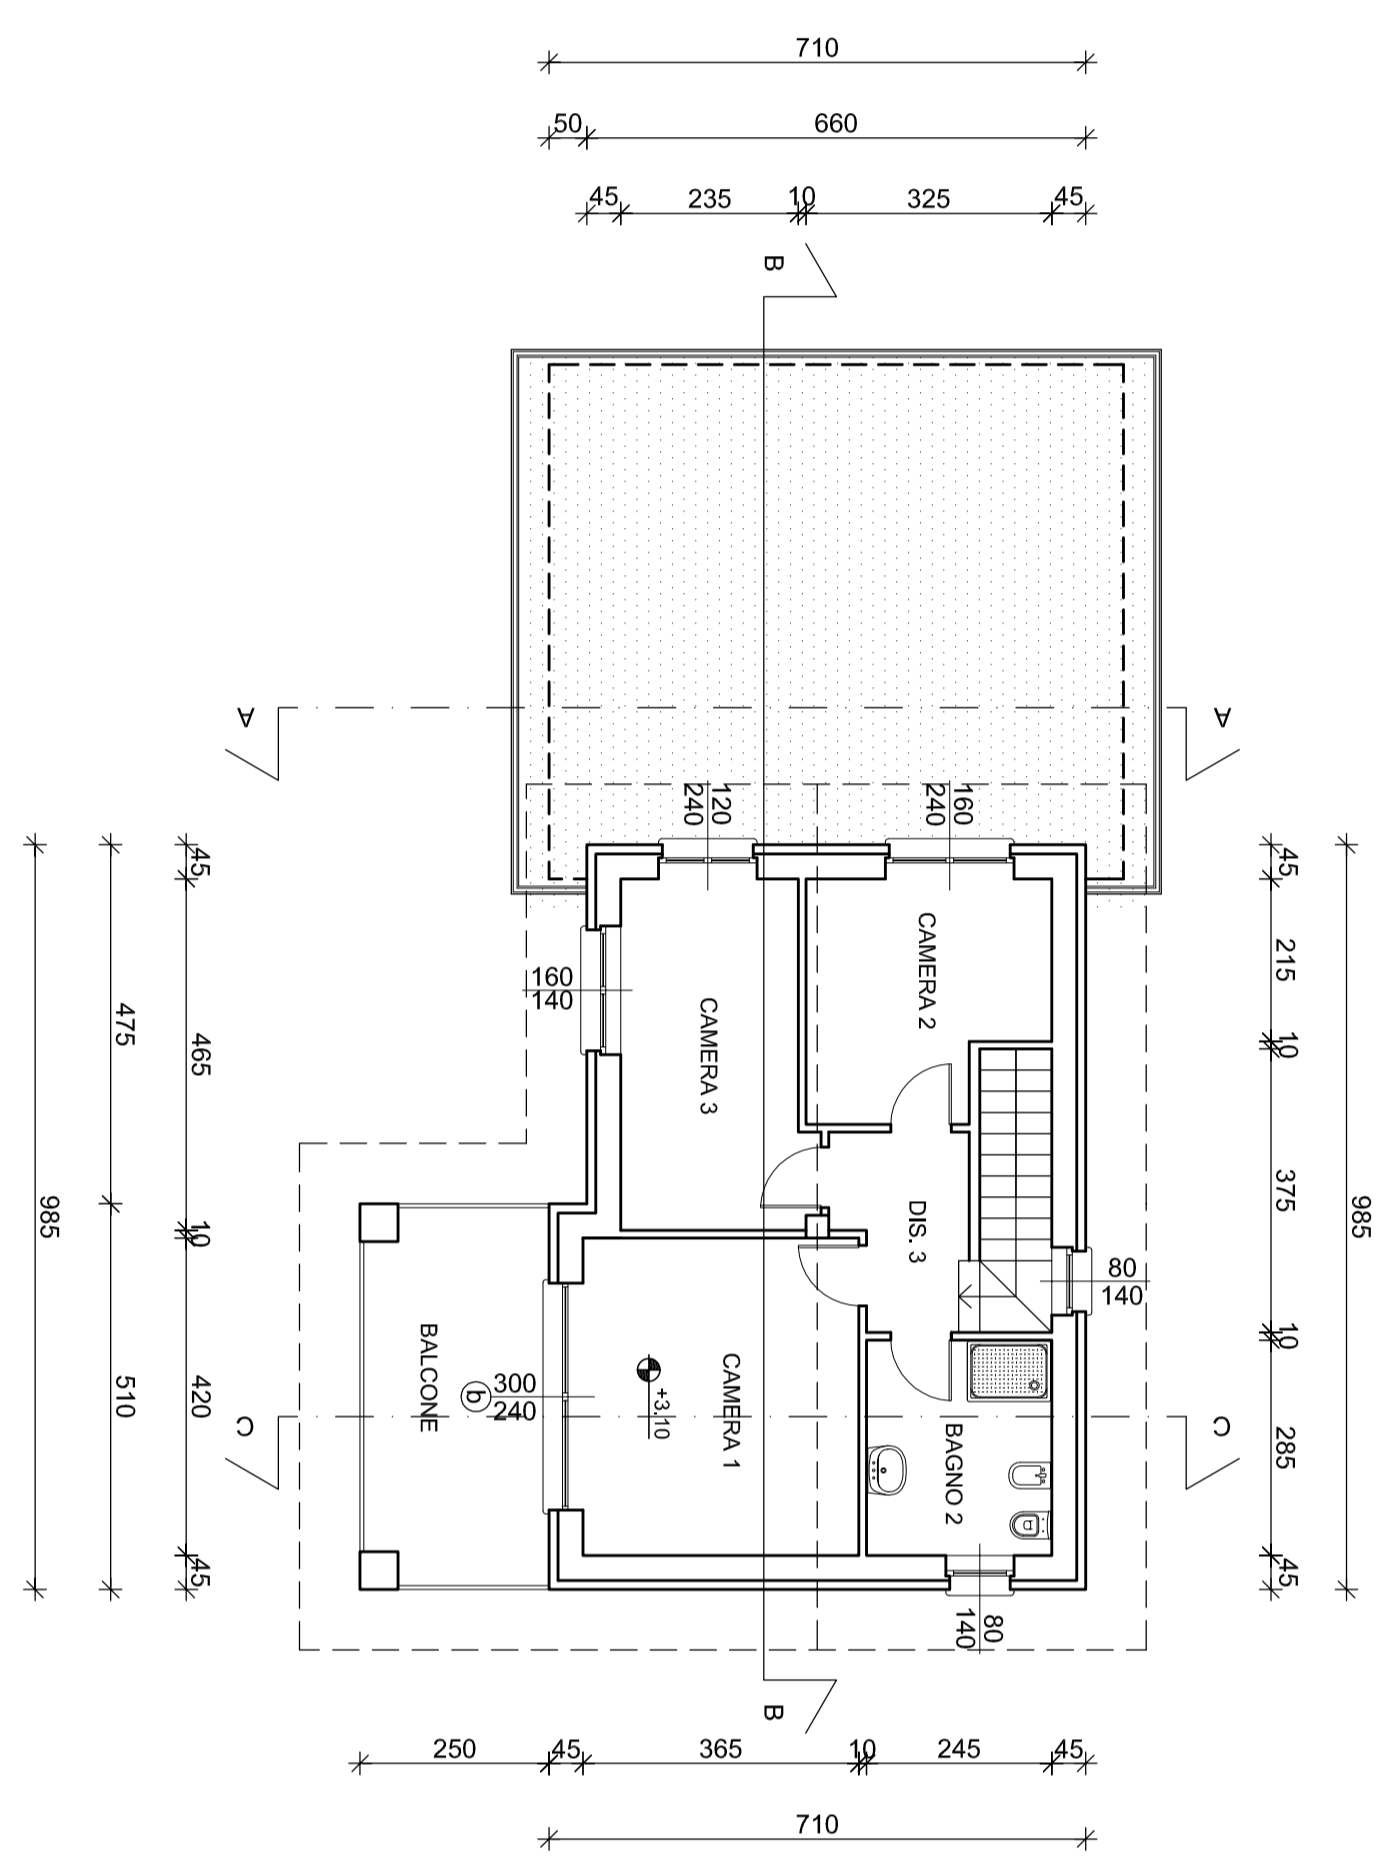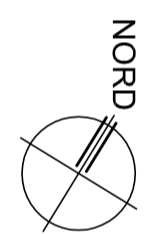

PIANTA PIANO PRIMO

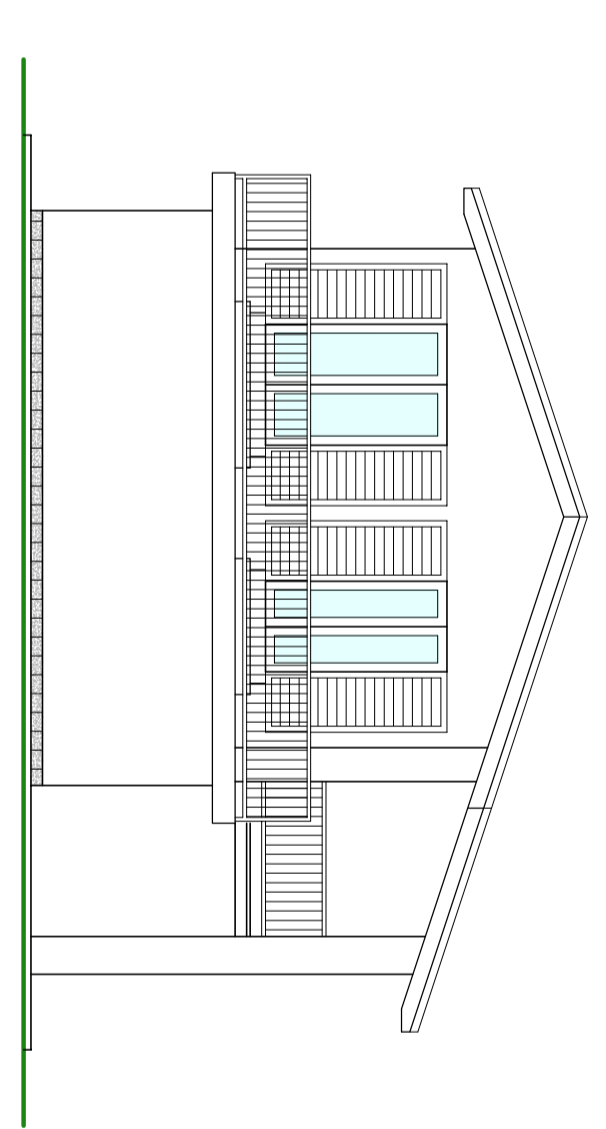


PROSPETTO NORD - scala 1:100

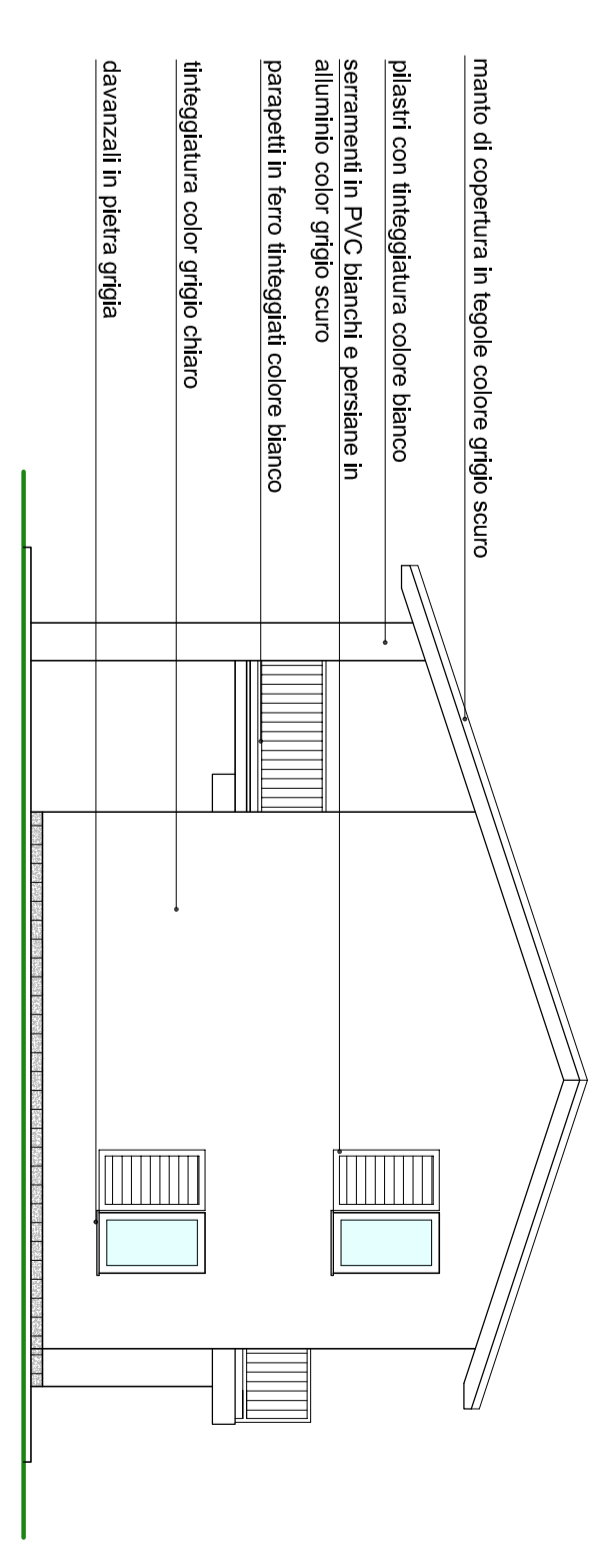


PROSPETTO SUD - scala 1:100




PROSPETTO EST - scala 1:100

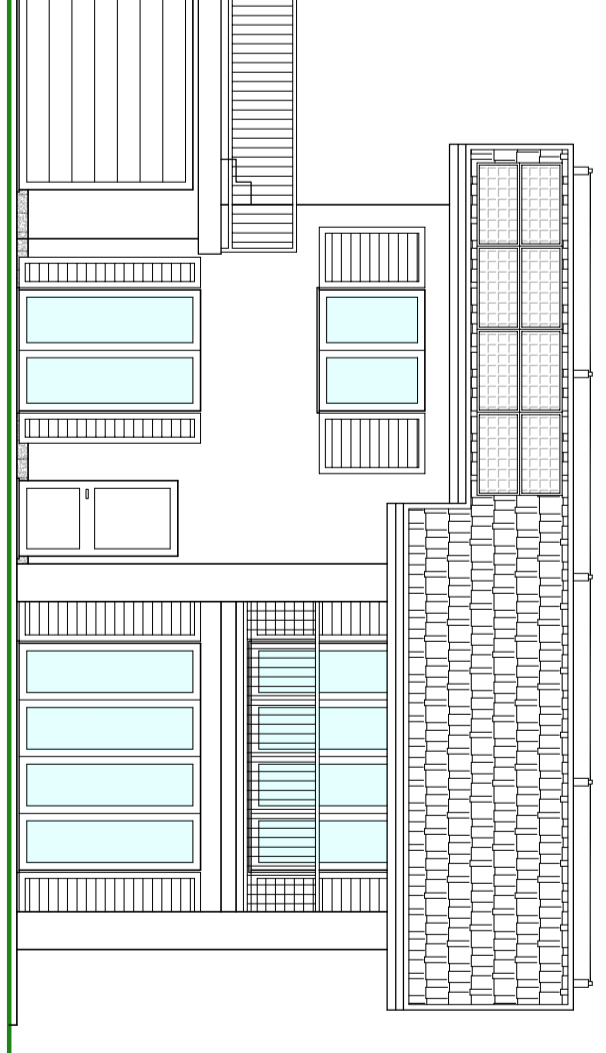


PROSPETTO OVEST - scala 1:100

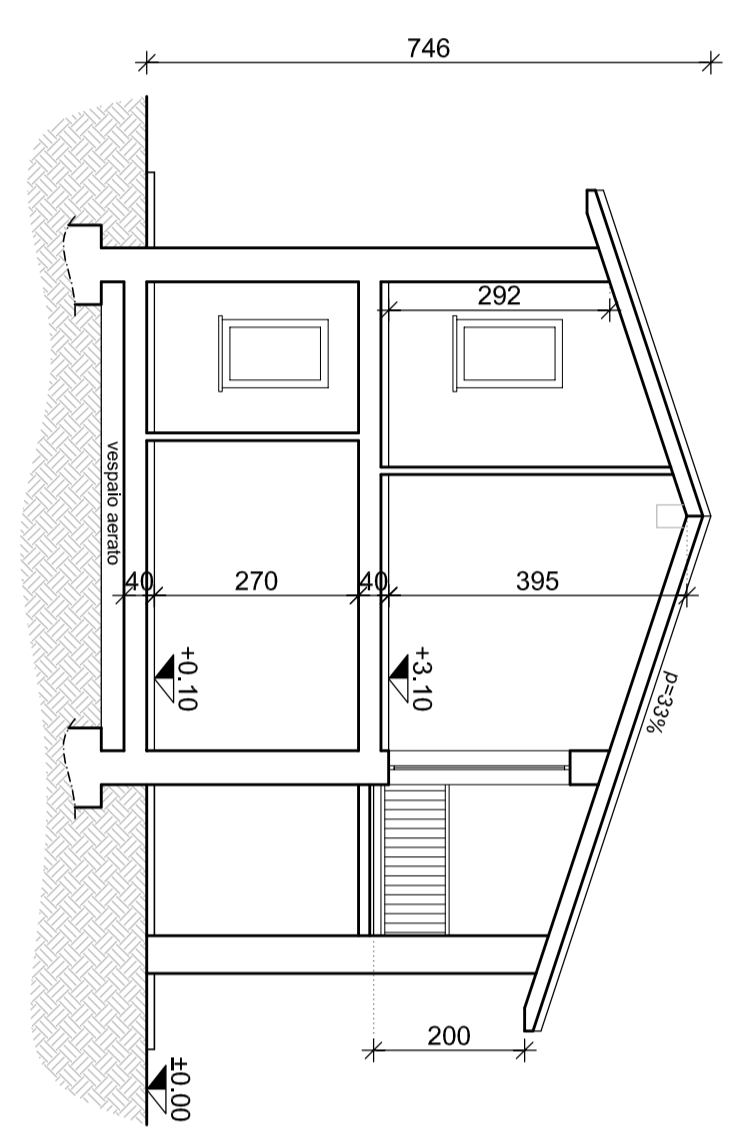

SEZIONE CC - scala 1:100

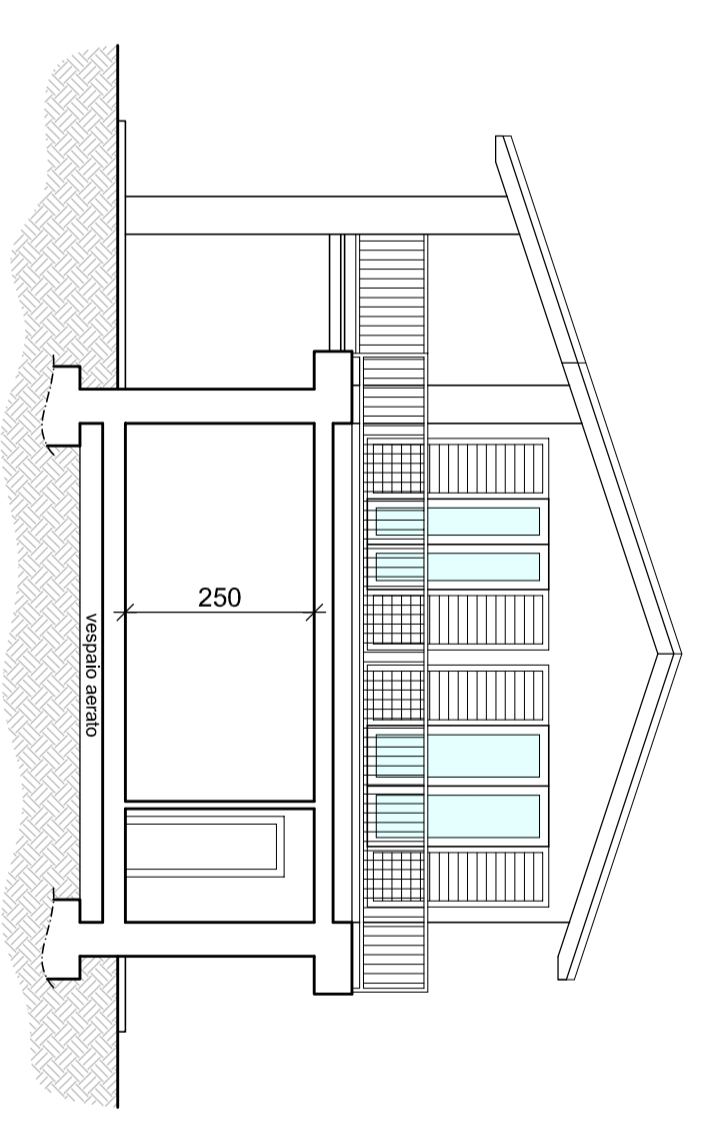

SEZIONE AA - scala 1:100

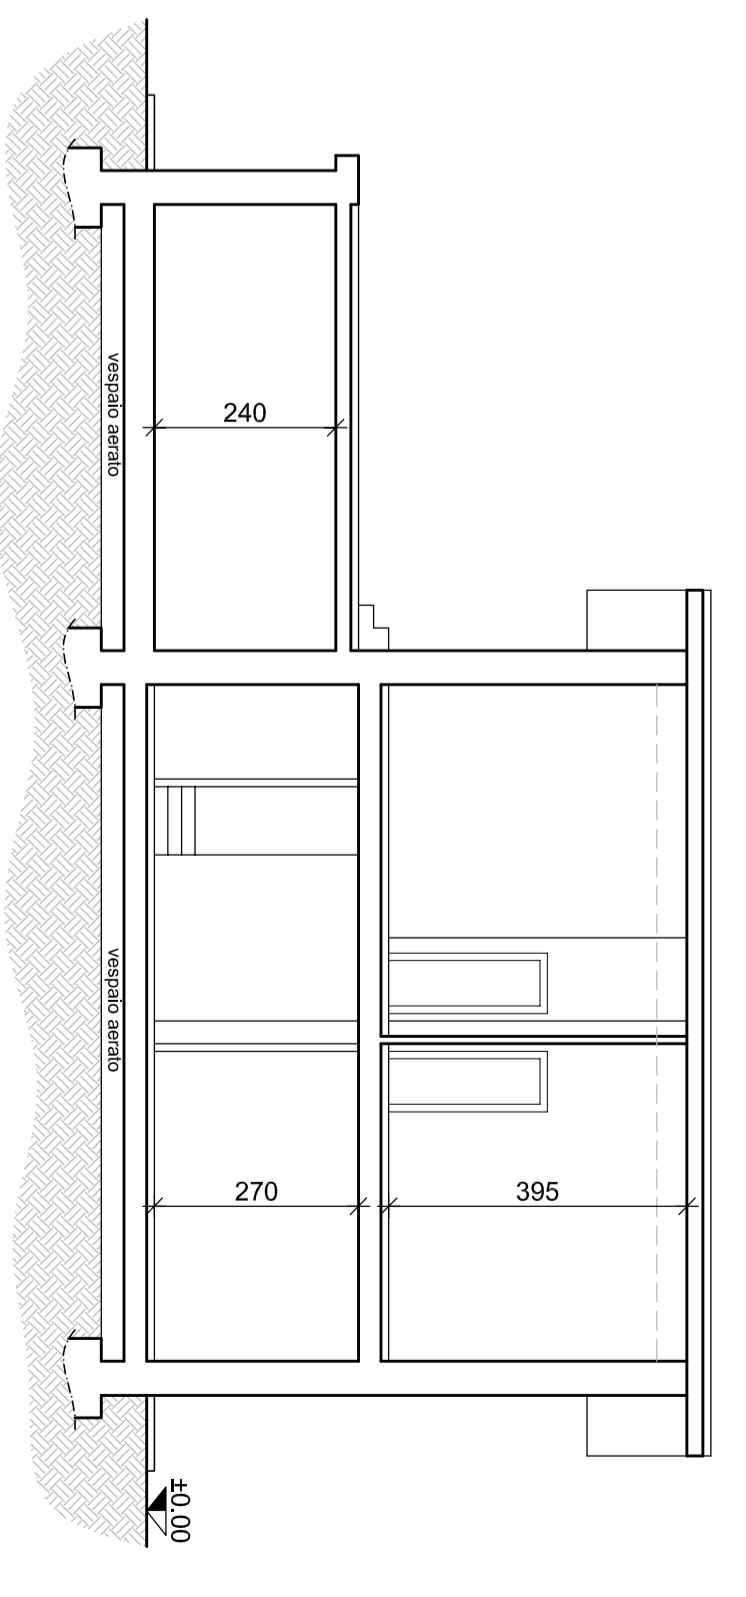

SEZIONE BB - scala 1:100

STUDIO TECNICO
 Beriozzi Geometra Walter
 Studio: Via S. Francesco 27 - Tel. 0331 - 822720
 Zivieri Geometra Eraldo - (VA)


ANGERA (VA)
 Via Cavalieri di Vittorio

OGGETTO
 NUOVA COSTRUZIONE
 VILLE UNIFAMILIARI
 E VILLA BIFAMILIARE

COMMITTENTE
 Impresa "GNF COSTRUZIONI
 E SCAVI SRL"
 Via Alessandro Manzoni n°7
 21029 Vergiate (VA)
 P.IVA: 02708290123

TAVOLA 5
 AGGIORNAMENTO 07 Febbraio 2022

PIANTE 1:100
SEZIONI 1:100
PROSPETTI 1:100

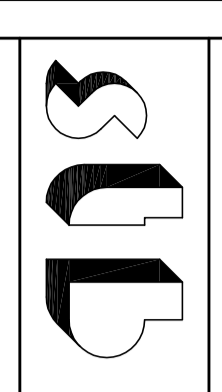

VILLA UNIFAMILIARE 5 e 6