


pianta con
CIG 7128192

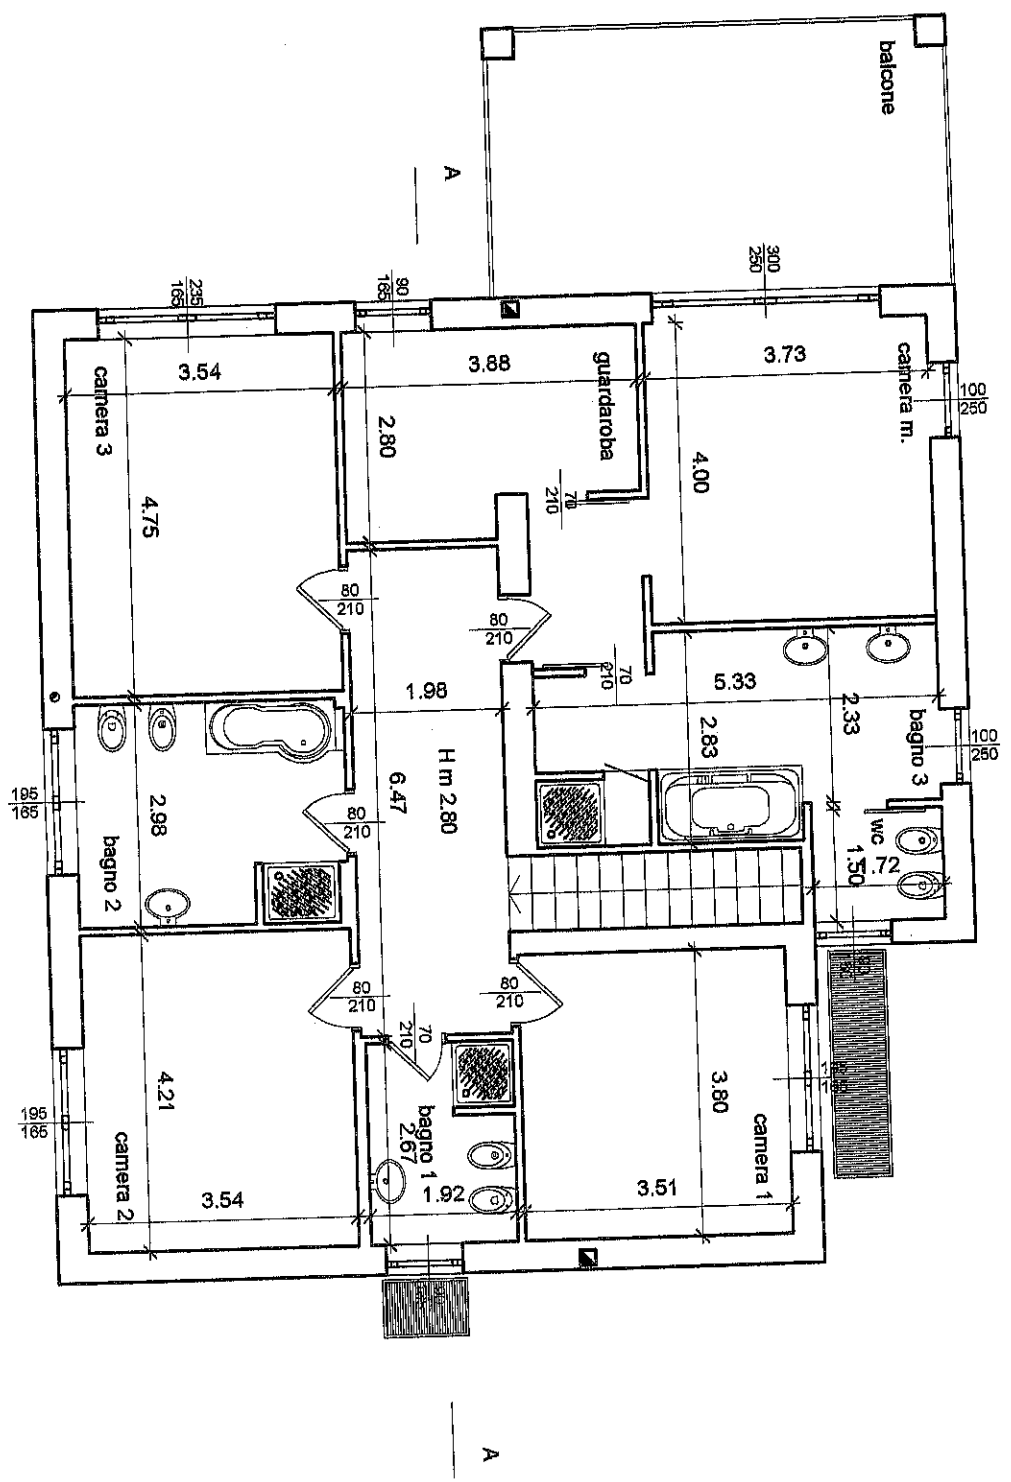

progetto: pianta piano primo