raffronti: pianta piano terra

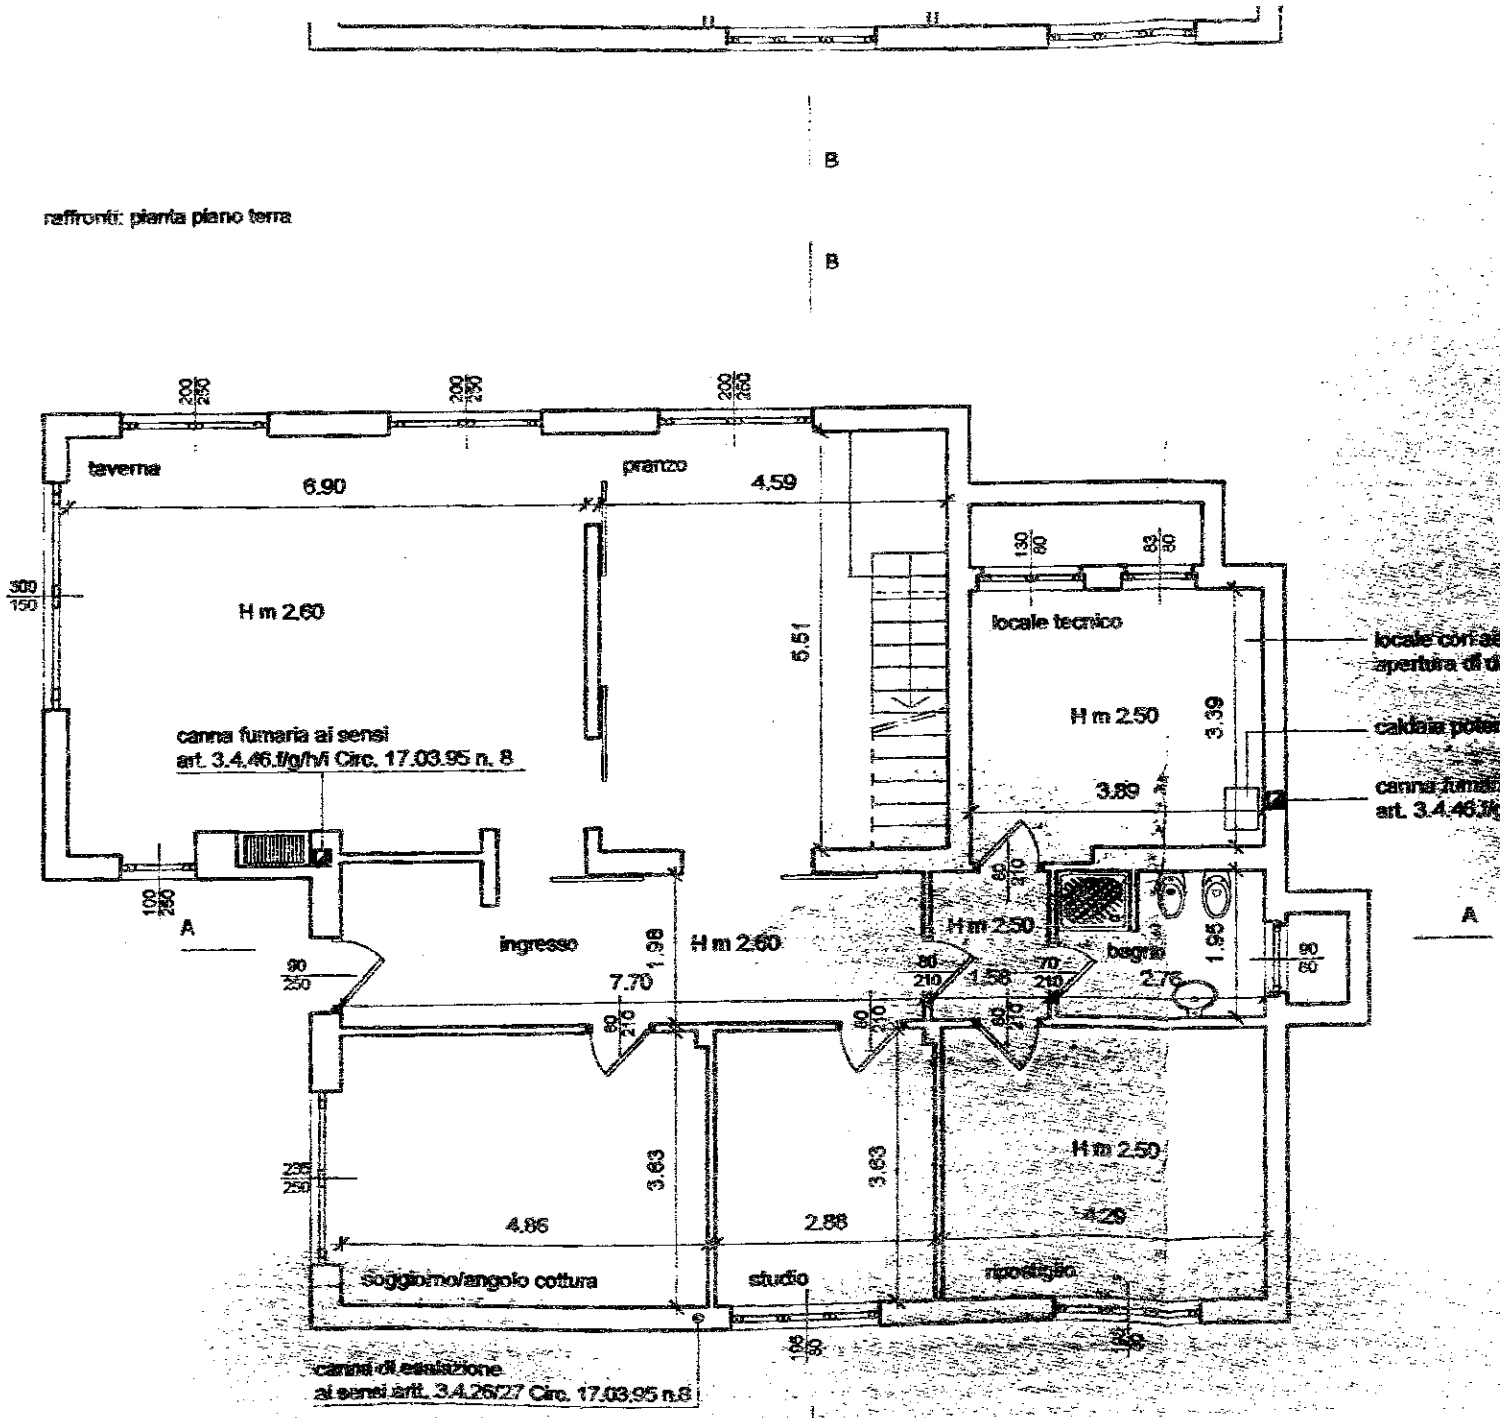

progetto: pianta piano terra