

MODULARIO
a r.r. n. 497



MINISTERO DELLE FINANZE


DIPARTIMENTO DEL TERRITORIO

CATASTO EDILIZIO URBANO (RDL 13-4-1939, n. 652)

MOD. **BN** (CEU)

LIRE
200


Planimetria di u.i.u. in Comune di LONATE POZZOLO via Via Fiume civ. 1

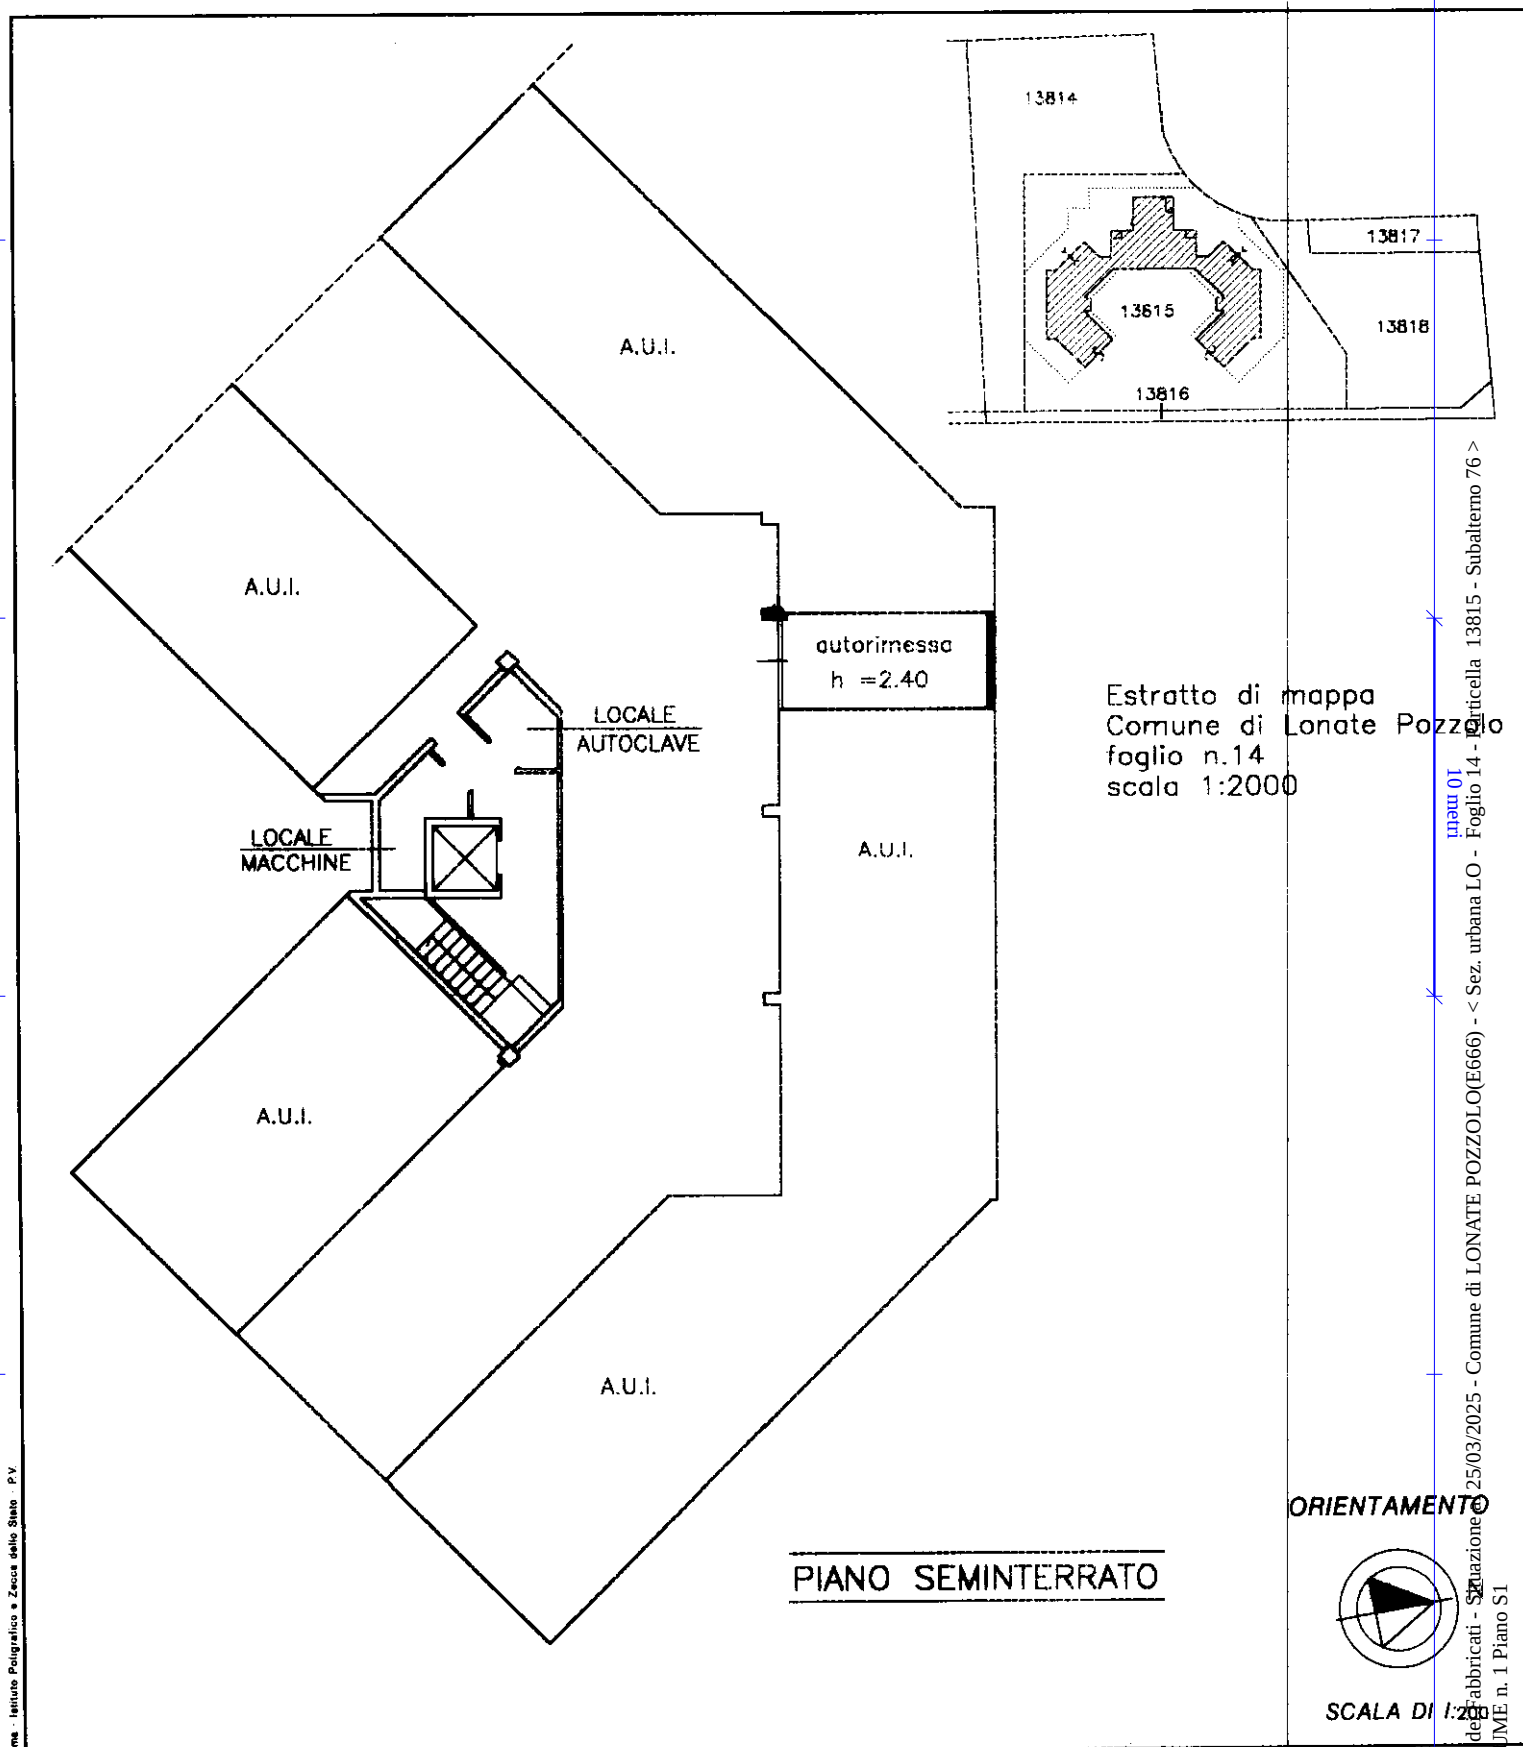

Roma - Istituto Poligrafico e Zecca dello Stato - P.V.

PIANO SEMINTERRATO

ORIENTAMENTO

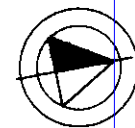

SCALA DI 1:2000

Dichiarazione di N.C. ☒

Denuncia di variazione ☐

Ultima planimetria in atti

Compilata dal architetto fulvio rivolta
(Titolo, cognome e nome)

Iscritto all'albo de gli architetti

di Varese

07 DIC 1999

data 07 DIC 1999 Firma [Signature]

RISERVATO ALL'UFFICIO

Data presentazione: 17/12/1999 - Data: 25/03/2025 - n. T523349 - Richiedente: SCHFBA79H08F839Q
Totale schede: 1 - Formato di acquisizione: A4 (210x297) - Formato di stampa richiesto: A4 (210x297)
n. 13815 sub. 76

25/03/2025 - Comune di LONATE POZZOLO(E666) - < Sez. urbana LO - Foglio 14 - Particella 13815 - Subalterno 76 >
10 metri
Catasto del fabbricati - Situazione
VIA FIUME n. 1 Piano S1