

MODULARIO
F. - rig. rend. - 497



MINISTERO DELLE FINANZE
DIREZIONE GENERALE DEL CATASTO E DEI SERVIZI TECNICI ERARIALI

MOD. B (Nuovo Catasto Edilizio Urbano)

Lire
100

NUOVO CATASTO EDILIZIO URBANO


(R. DECRETO-LEGGE 13 APRILE 1939, N. 652)

Planimetria dell'immobile situato nel Comune di SANGIANO

Via G. BESOZZI, 54

Ditta COSTANTINI GIULIANA SANGIANO il 27-01-1920 n.16 CERUTI GREGIO GIUSEPPE n.15 SANGIANO il 28-08-1943 n.16 CERUTI IRMA n.15 SANGIANO il 04-07-1950 n.16

Allegata alla dichiarazione presentata all'Ufficio Tecnico Erariale di VARESE

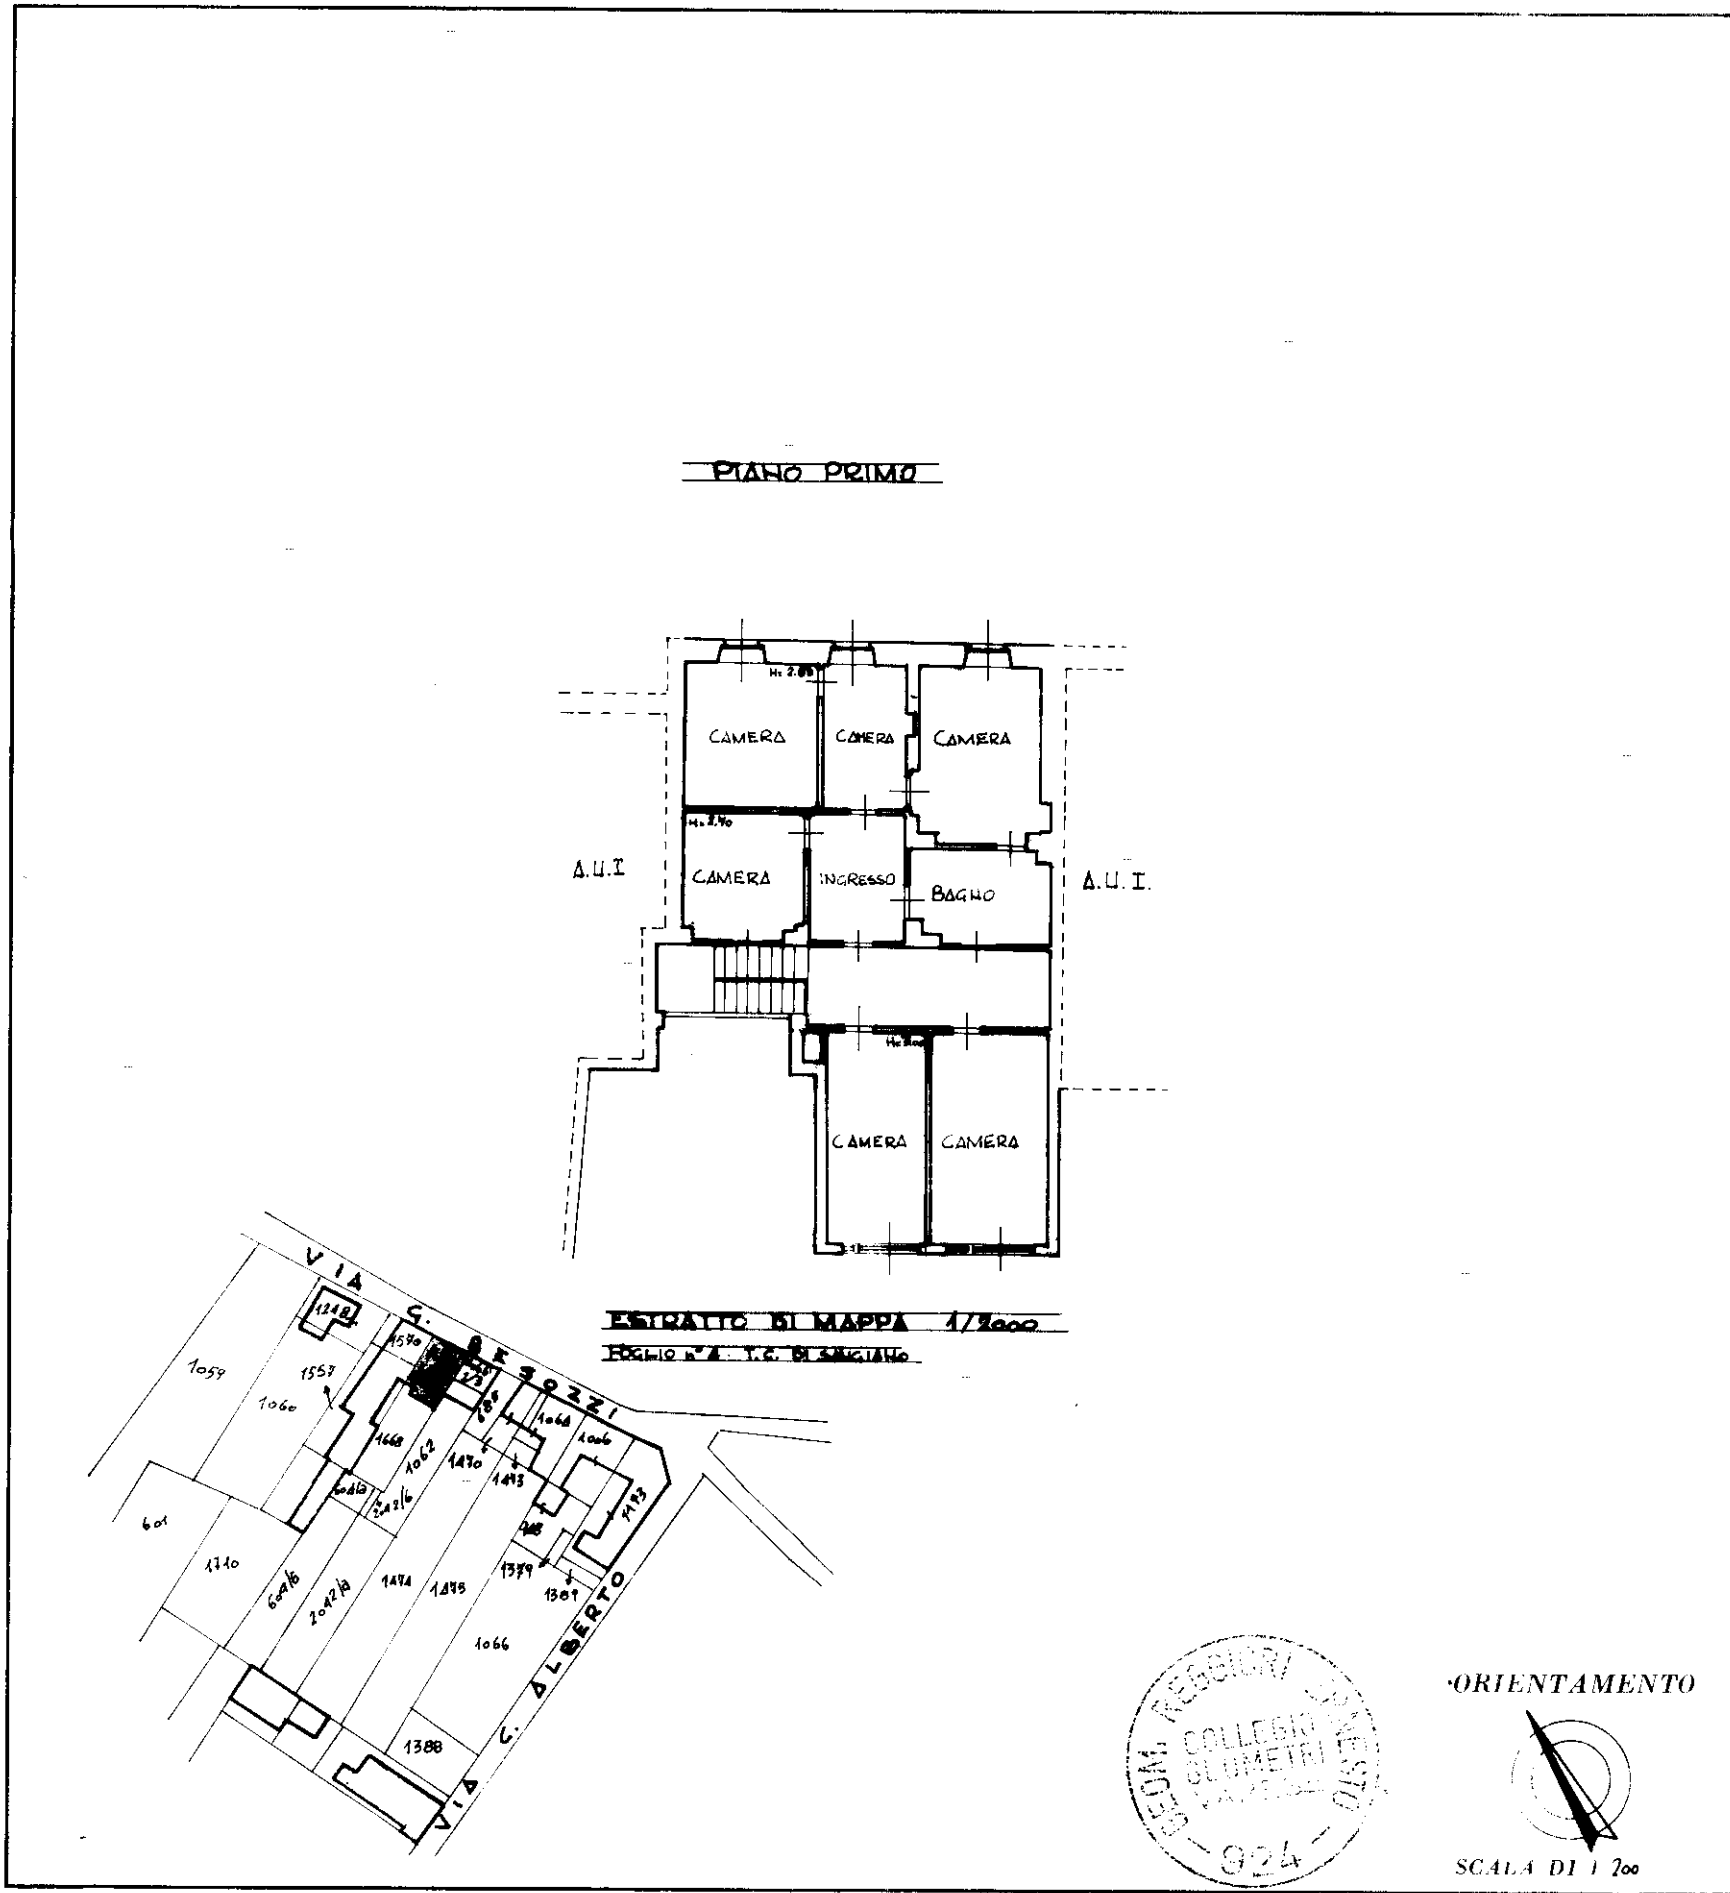

SPAZIO RISERVATO PER LE ANNOTAZIONI D'UFFICIO

DATA

PROT. N°

218 2

54
60
4
1063
4

Compilata dal GEOM.

(Titolo, nome e cognome del tecnico)

ERNESTO REGGIORI

Iscritto all'Albo dei GEOMETRI n. 924

della Provincia di VARESE

DATA 24 LUGLIO 1986

Firma: *Ernesto Reggiori*