

**Agenzia del Territorio  
CATASTO FABBRICATI  
Ufficio Provinciale di  
Varese**

Dichiarazione protocollo n. \_\_\_\_\_ del  
Planimetria di u.i.u. in Comune di Besozzo

civ. 49


**Identificativi Catastali:**  
Sezione: CA  
Foglio: 4  
Particella: 2481  
Subalterno: 6

**Compilata da:**  
Varisto Paolo Pierluigi  
**Iscritto all'albo:**  
Geometri  
Prov. Varese

N. 2470

Scheda n. 1 Scala 1:200

02/09/2009

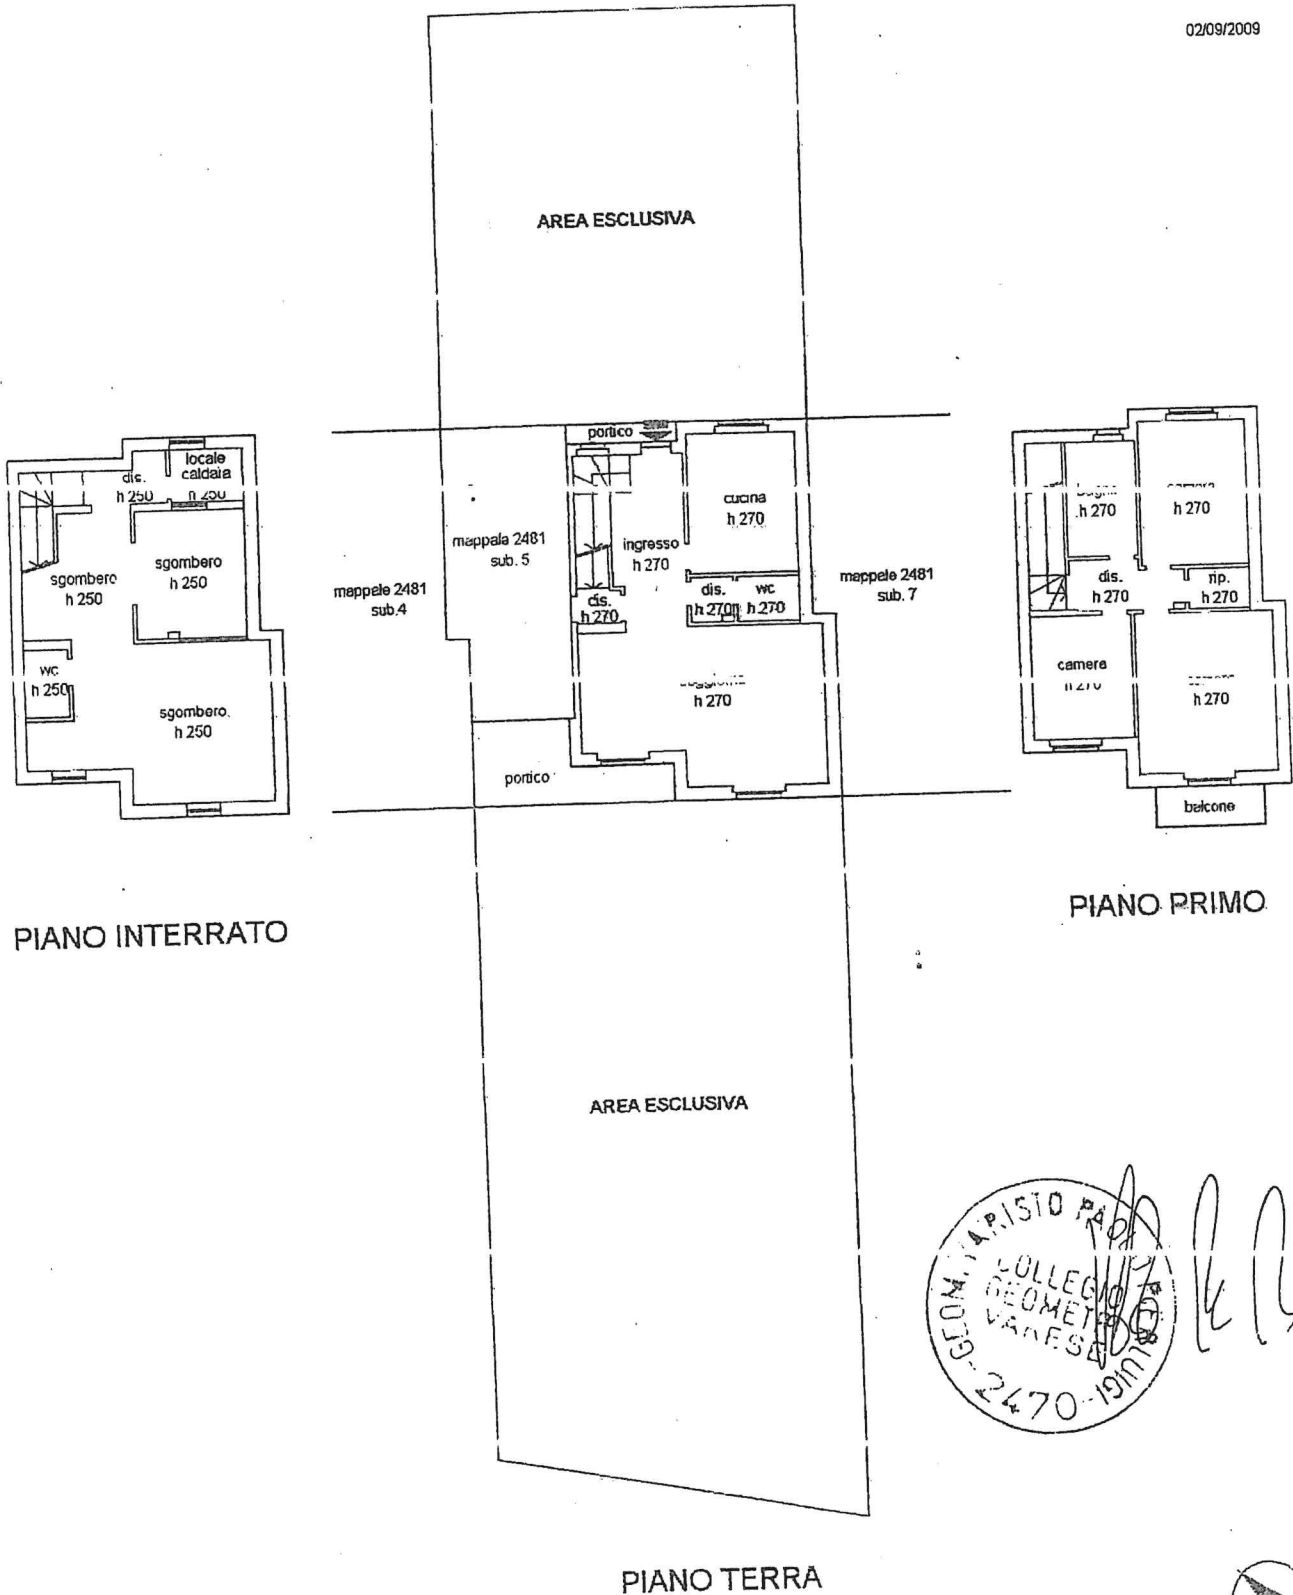

GEOM. PIERLUIGI VARISTO  
COLLEGIO GEOMETRI  
VARESE  
2470-19118

