

MODULARIO
a r.f. n. 497




MINISTERO DELLE FINANZE
DIPARTIMENTO DEL TERRITORIO
CATASTO EDILIZIO URBANO (RDL 13-4-1939, n. 652)


MOD. **BN** (CEU)

LIRE
200


Planimetria di u.i.u. in Comune di LONATE POZZOLO via Via Fiume civ. 1

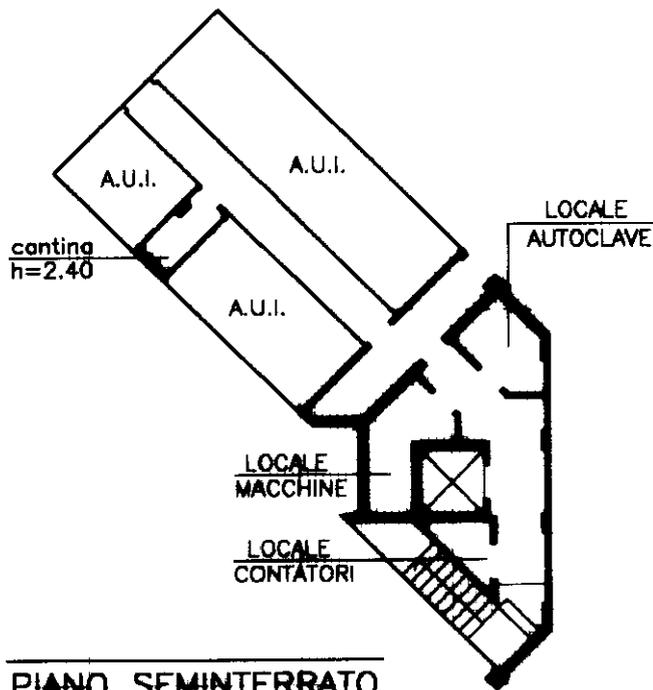

PIANO SEMINTERRATO

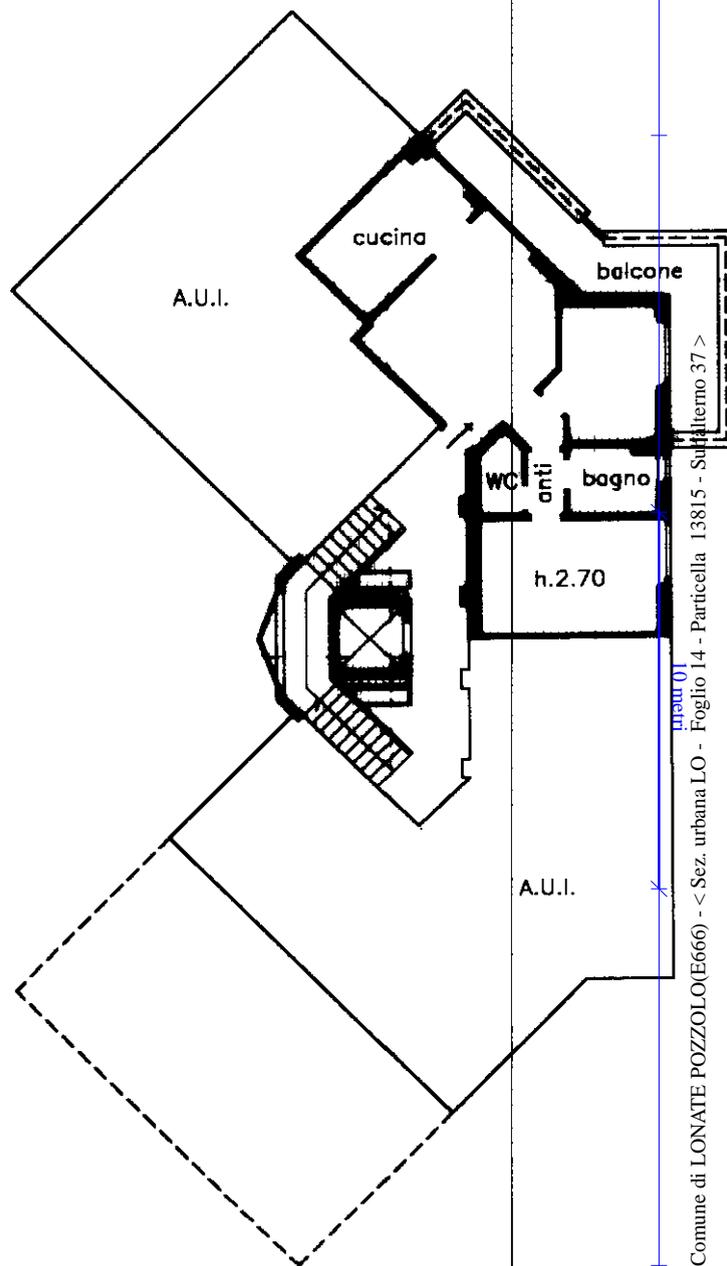


PIANO SECONDO

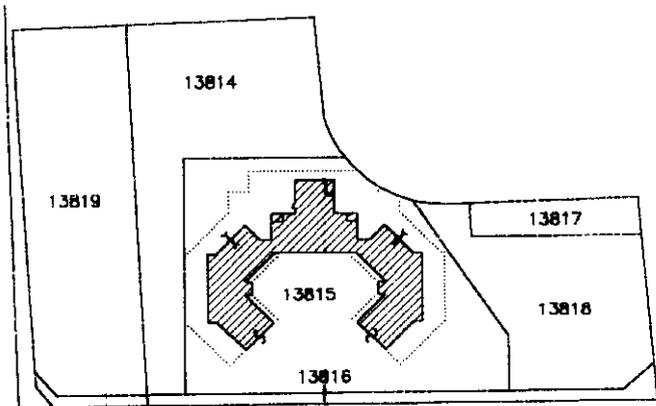

Estratto di mappa
Comune di Lonate Pozzolo
foglio n.14
scala 1:2000

ORIENTAMENTO

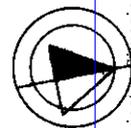

SCALA DI 1/250

Catasto del Fabbricati - Situazione al 25/03/2025 - Comune di LONATE POZZOLO (E666) - < Sez. urbana LO - Foglio 14 - Particella 13815 - Subalterno 37 >
VIA FIUME n. 1 Piano 251

Dichiarazione di N.C.
Denuncia di variazione

Compilata dal architetto fulvio rivolta
(Titolo, cognome e nome)

RISERVATO ALL'UFFICIO

UFFICIO
606470

Ultima planimetria in atti
Data presentazione: 17/12/1999 - Data: 25/03/2025 - n. T522774 - Richiedente: SCHFBA79H08F839Q
Totale schede: 44 - Firmato di acquisizione: A4(210) dalla provincia di Varese (240x297) - n. 13815 sub. 37 - data 07 DIC 1999 Firma