


Agenzia delle Entrate  
**CATASTO FABBRICATI**  
Ufficio provinciale di  
Varese

Dichiarazione protocollo n. \_\_\_\_\_ del \_\_\_\_\_  
Comune di Brebbia  
Via Vignetta \_\_\_\_\_ civ. 8


Identificativi Catastali:  
Sezione:  
Foglio: 9  
Particella: 3635  
Subalterno: 501

Compilata da:  
Sari Francesco  
Iscritto all'albo:  
Geometri  
Prov. Varese N. 3729

Planimetria  
Schema n.1 Scala 1:200

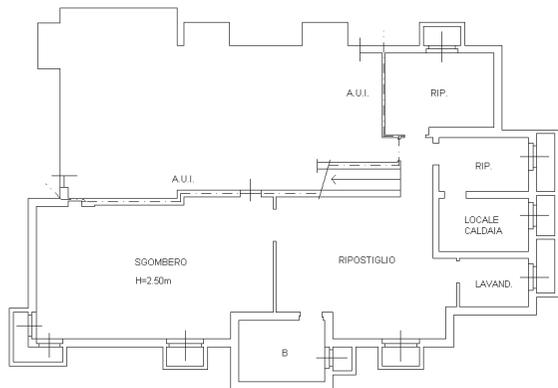

PIANO SOTTERRANEO PRIMO

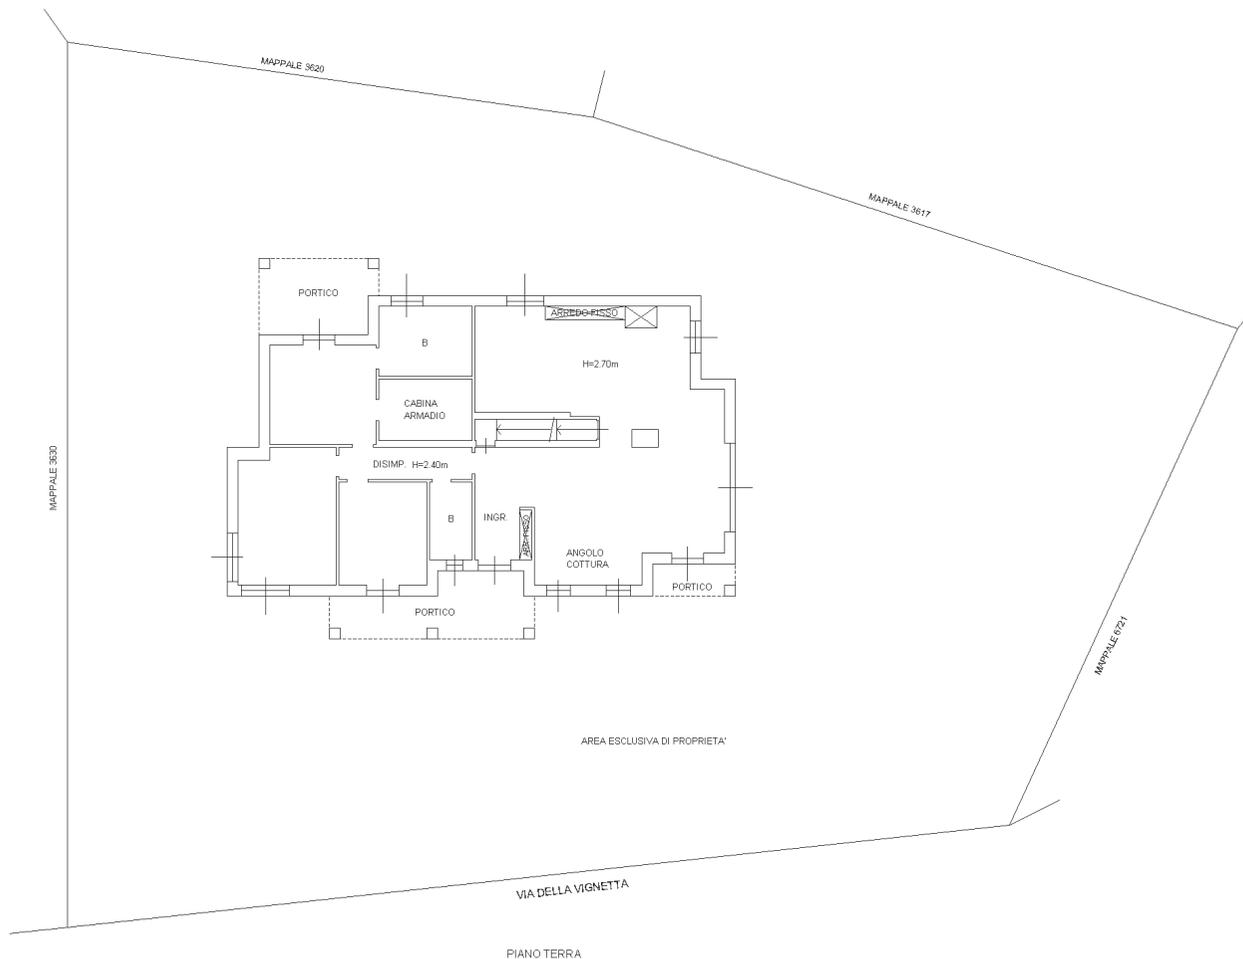

PIANO TERRA

