



Agenzia delle Entrate
CATASTO FABBRICATI
Ufficio Provinciale di
Varese

Dichiarazione protocollo n. _____ del _____	
Comune di Besozzo	
Via Giovanni Boccaccio _____ civ. 9A	
Identificativi Catastali:	Compilata da:
Sezione: BE	Achini Sergio
Foglio: 9	Iscritto all'albo:
Particella: 6044	Architetti
Subalterno: 1	Prov. Varese N. 354

Planimetria	
Scheda n. 2	Scala 1:200

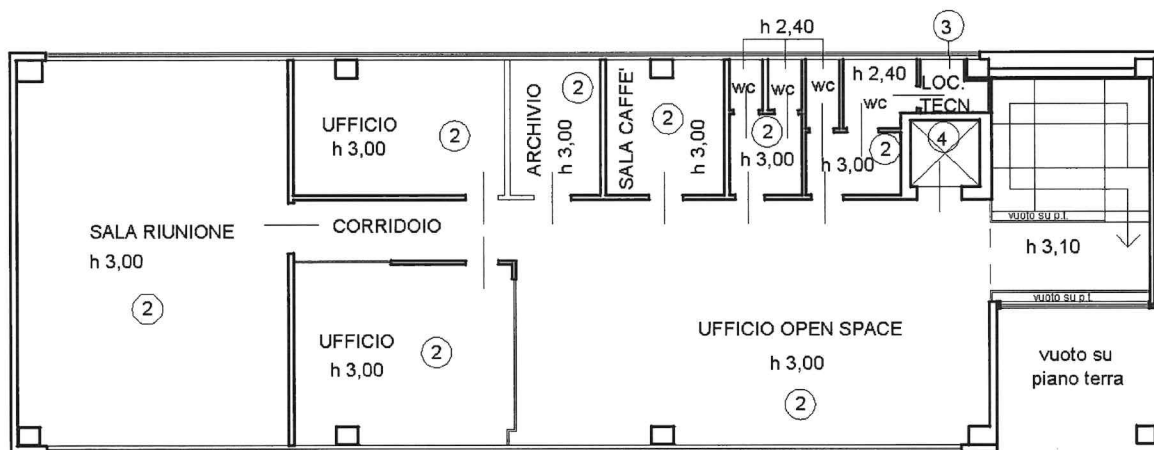

PIANO PRIMO

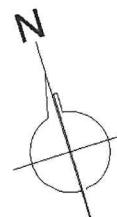

Agenzia delle Entrate
CATASTO FABBRICATI
ufficio provinciale di
Varese

Planimetria
Scheda n.1 Scala 1: 200


Dichiarazione protocollo n. _____
Comune di Besozzo
Via Giovanni Boccaccio

del

civ. 9A

Identificativi Catastali:
Sezione: BE
Foglio: 9
Particella: 6044
Subalterno: 1


Compilata da:
Achini Sergio
Iscritto all'albo:
Architetti
Prov. Varese N. 354

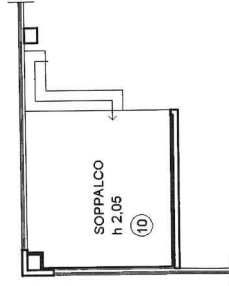

PIANO AMMEZZATO



MAPP. 2297

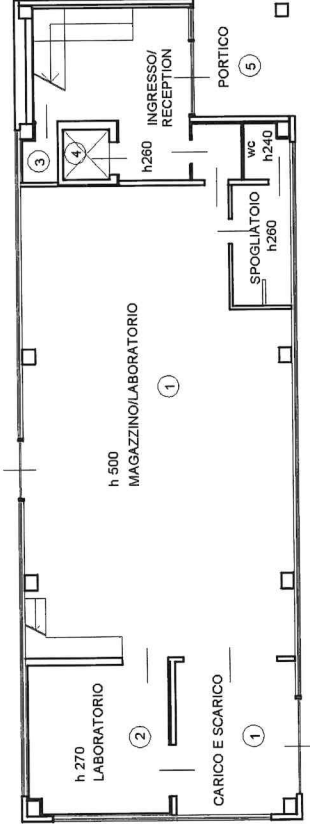

MAPP. 2192

MAPP. 5813

PIANO TERRA

VIA BOCCACCIO