

MODULARIO
F. - rig. rend. - 497



MINISTERO DELLE FINANZE
DIREZIONE GENERALE DEL CATASTO E DEI SERVIZI TECNICI ERARIALI
NUOVO CATASTO EDILIZIO URBANO

(R. DECRETO LEGGE 13 APRILE 1939, N. 652)


Mod. B (Nuovo Catasto Edilizio Urbano)

Lire
100

Planimetria dell'immobile situato nel Comune di SANGIANO Via G. BESOZZI, 5A

Ditta COSTANTINI GIULIA n.a. SANGIANO IL 27-04-1970 x A/G CERUTTI GIORGIO GIUSEPPE n.a. LEGGIUNO SANGIANO IL 28-08-1947 x A/G CERUTTI IRMA n.a. GAVIRATE IL 01-07-1950 x 1/6

Allegata alla dichiarazione presentata all'Ufficio Tecnico Erariale di VARESE

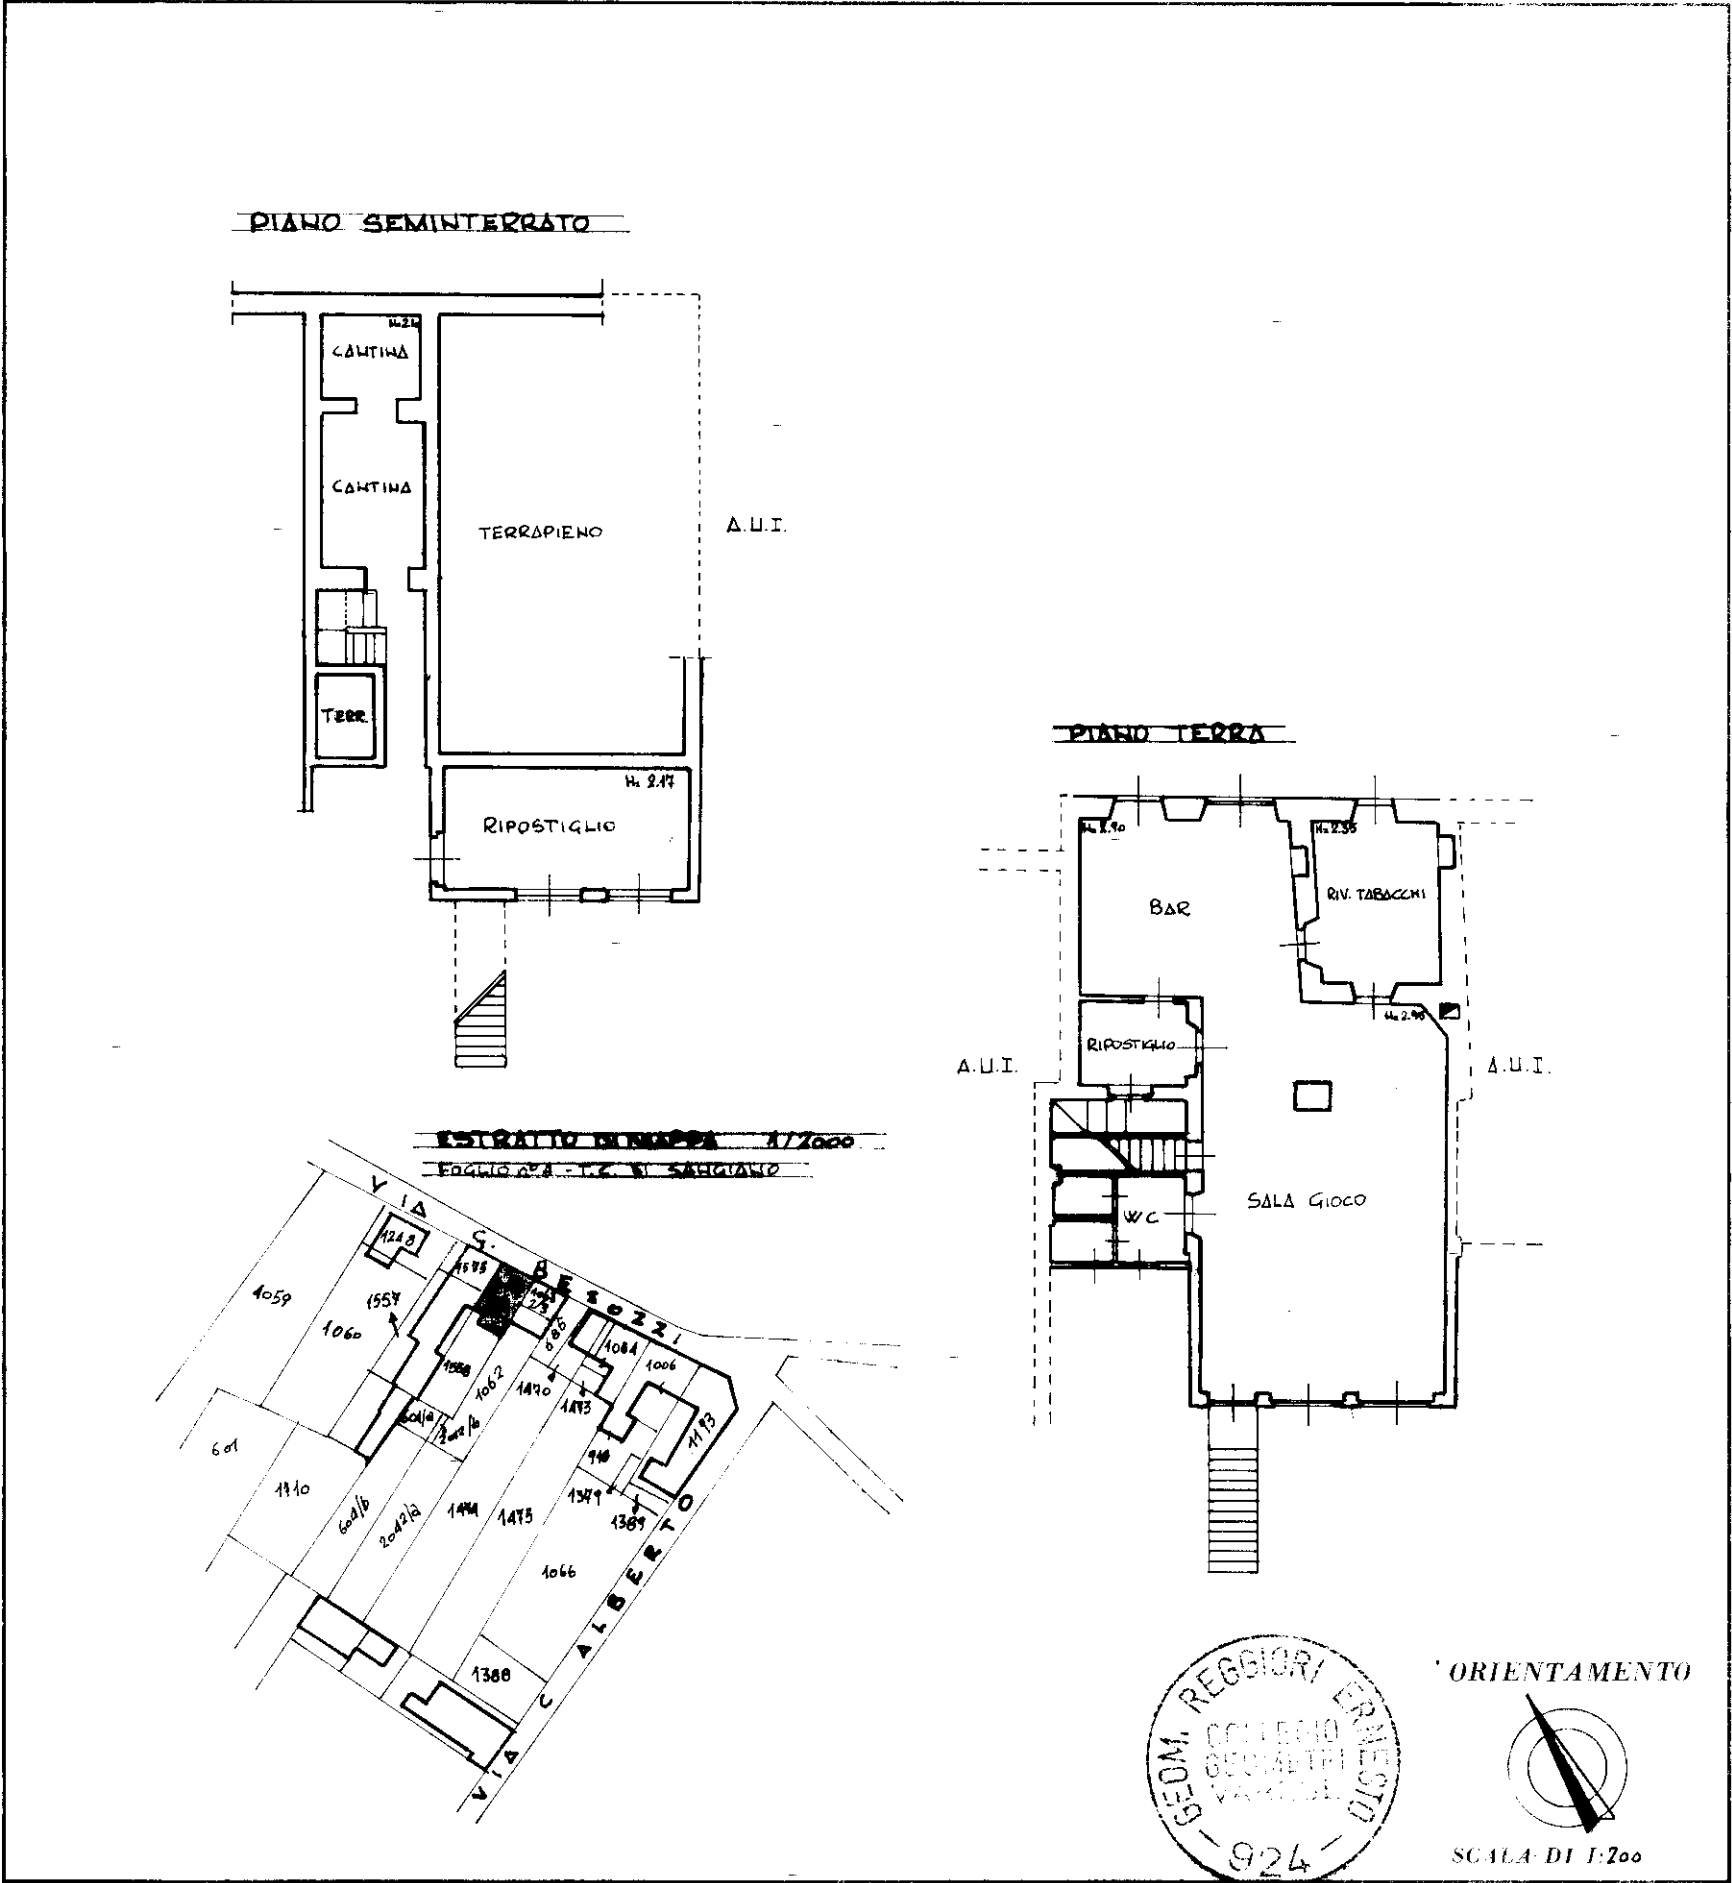

SPAZIO RISERVATO PER LE ANNOTAZIONI D'UFFICIO

DATA
PROT. N°

28/1

SA
60
4
1063/1558
1

Compilata dal **GEOM**
(Titolo, nome e cognome del tecnico)
ERNESTO REGGIORI

Iscritto all'Albo dei **GEOMETRI** n° 924
della Provincia di **VARESE**

DATA **24 LUGLIO 1986**

Firma: *[Signature]*