

Data: 19/11/2019 - n. T103602 - Richiedente:

Dichiarazione protossibile n. VA0092497 del 19/04/2009

Planimetria di u.i.n. in Comune di Besozzo

cat. 17



Agenzia del Territorio
CATASTO FABBRICATI
Ufficio Provinciale di
Varese

Fascicolo n. 1 Scala 1:200

Identificativi Catastrali:
Sezione: BE
Foglio:
Particella:
Subalterno:

Completata da:
Ballorini Edoardo
Incaricato all'atto:
Geometrici
Prov. Varese

N. 1014

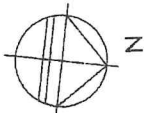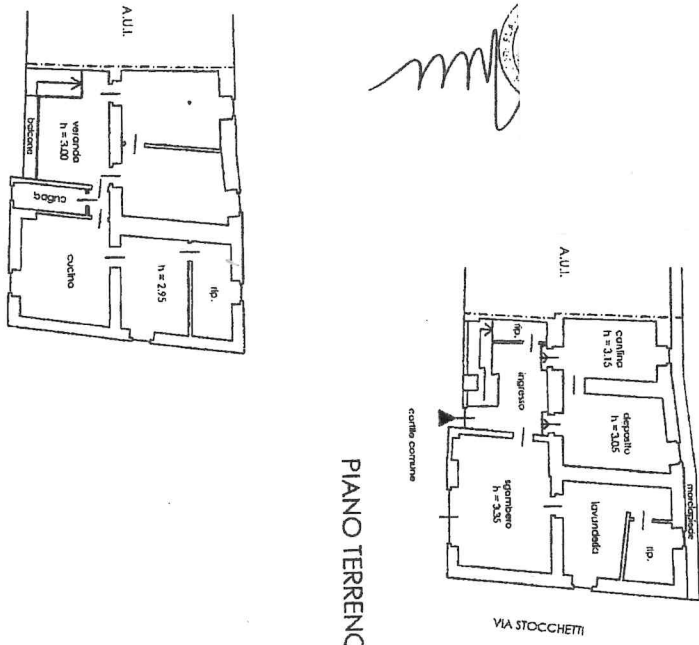

Catasto dei Fabbricati - Situazione al 19/11/2019 - Comune di BESOZZO (A826) - < 1
VIA ETTORE STOCCHETTI n. 17 piano: T-1;

Prima planimetria in atti
Data: 19/11/2019 - n. T103602 - Richiedente: TZRPFV73B18E514M
Foglio schede: 1 - Formato di acquisizione: A4(210x297) - Formato stampa richiesto: A4(210x297)