





Planimetria di uti in Comune di BESOZZO via Pasubio

civ. 2

VIA MONTE SANTO

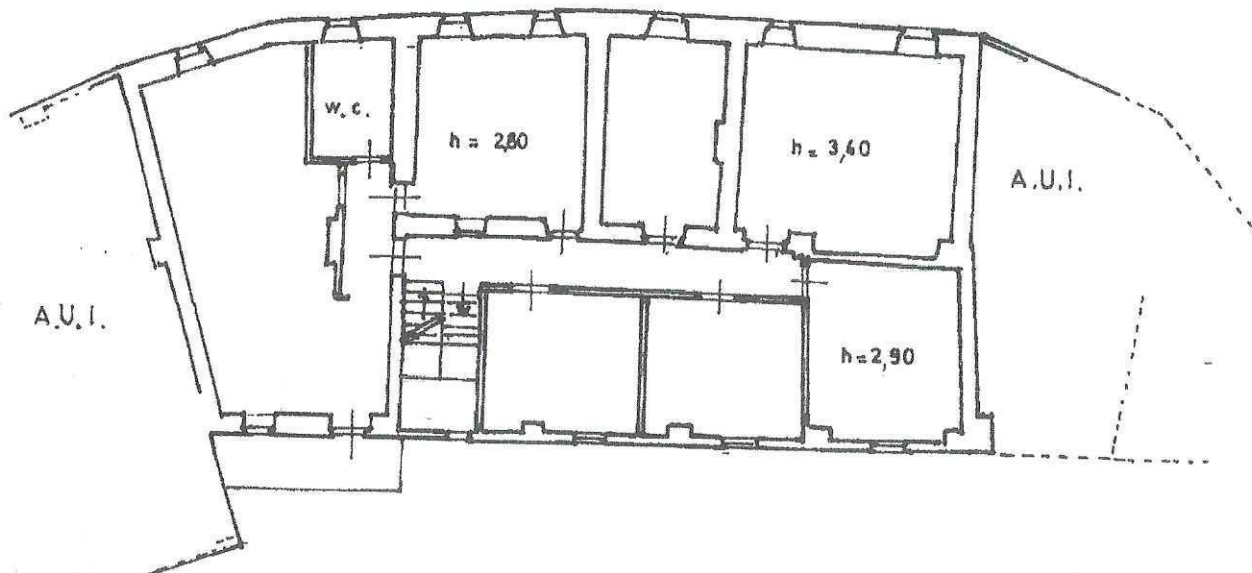


PRIMO PIANO

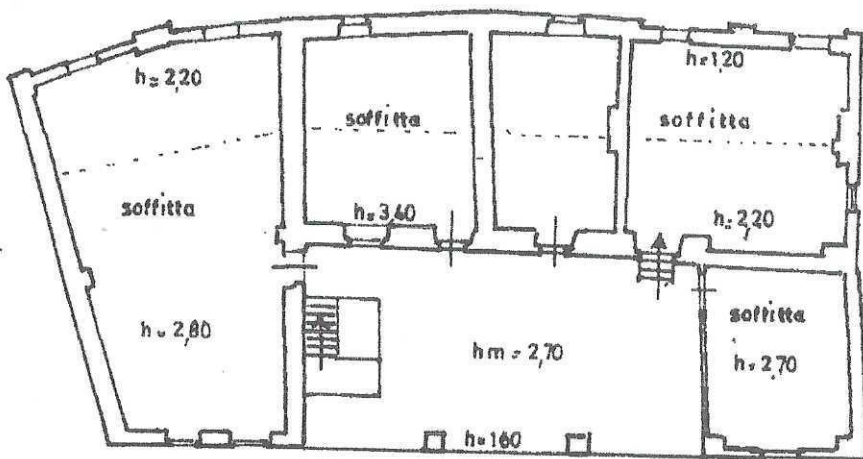

SECONDO PIANO

ORIENTAMENTO

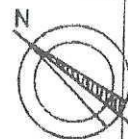

SCALA DI 1:200

Dichiarazione di N.C. ☒
Dichiarazione di variazione ☐

Compilata dal
(Titolo, cognome e nome)
GEOM. EDOARDO BELLORINI

RISERVATO ALL'UFFICIO

Presentazione: 18/12/1997 - Data: 06/07/2023
Identificativo catastale: T382150 - Richiesta di variazione: **GEOMETRI 91L31M109K**

Schema: 1 - Formato di acquisizione: A4 (210x297) - Formato stampa richiesta: A4 (210x297)
n. **4383** sub. **6** della provincia di **VARESE** n. **2014**

Sez. **Be** data **15-12-1997** Firma *[Signature]*

Catasto di Fabbricati - Situazione al 06/07/2023 - Comune di BESOZZO (A826) - < Sez. urbana BE - Foglio 6 - Particella 4383 - Subalterno 6 - VIA PASUBIO n. 2 Piano 1-2 -

MODULARIO
F. rig. rend.-497




MINISTERO DELLE FINANZE
DIPARTIMENTO DEL TERRITORIO

CATASTO EDILIZIO URBANO (RDL 13-4-1939, n. 652)

MOD. BW (CEU)

LIRE
200

Planimetria di u.i.u. in Comune di BESOZZO via Pasubio civ. 2

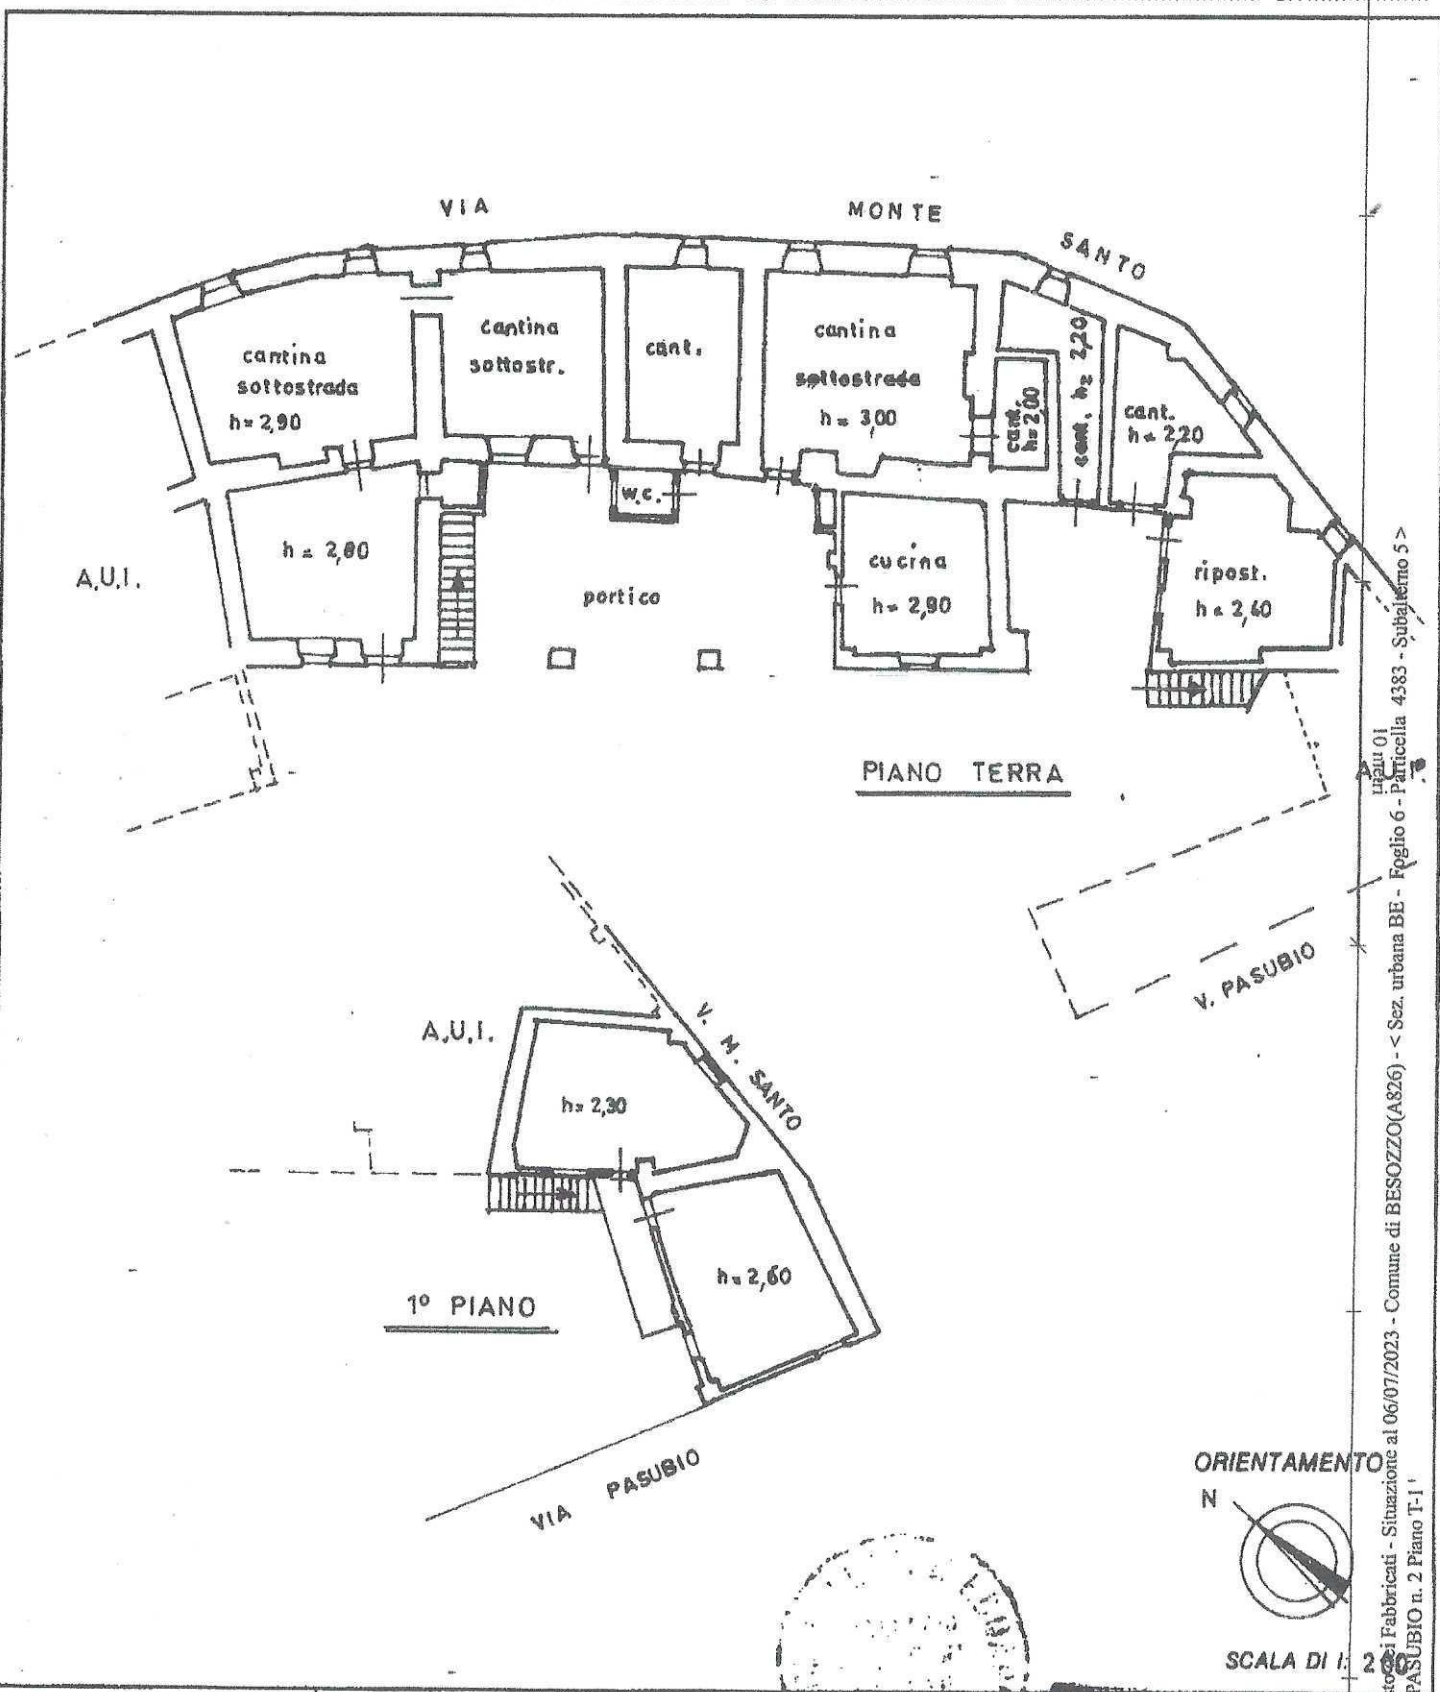

Catasto dei Fabbricati - Situazione al 06/07/2023 - Comune di BESOZZO(A826) - < Sez. urbana BE - Foglio 6 - Particella 4383 - Subalmeno 5 >
VIA PASUBIO n. 2 Piano T-1

Dichiarazione di N.C. ☒
Dichiarazione di variazione ☐

Compilata dal
(Titolo, cognome e nome)
GEOM. EDUARDO BELLORINI

RESERVATO ALL'UFFICIO

Data presentazione: 18/12/1997 Data: 06/07/2023 n. T382149 Richiedente: ZANLRD91L31M109K

Identificativo catastale: 4383-5
Formato di acquisizione: A4(210x297) - Formato stampa richiesto: A4(210x297)
della provincia di VARESE n. 1014

In 4383 sub. 5
Sez. Be data 15.12.1997 Firma [Signature]

MODULARIO
F. rig. rend. 487



MINISTERO DELLE FINANZE

DIPARTIMENTO DEL TERRITORIO


CATASTO EDILIZIO URBANO (RDL 13-4-1939, n. 652)

MOD. EN (CEU)


LIRE
200

Planimetria di u.i.u. in Comune di BESOZZO via PASUBIO civ. 2

PIANO TERRA

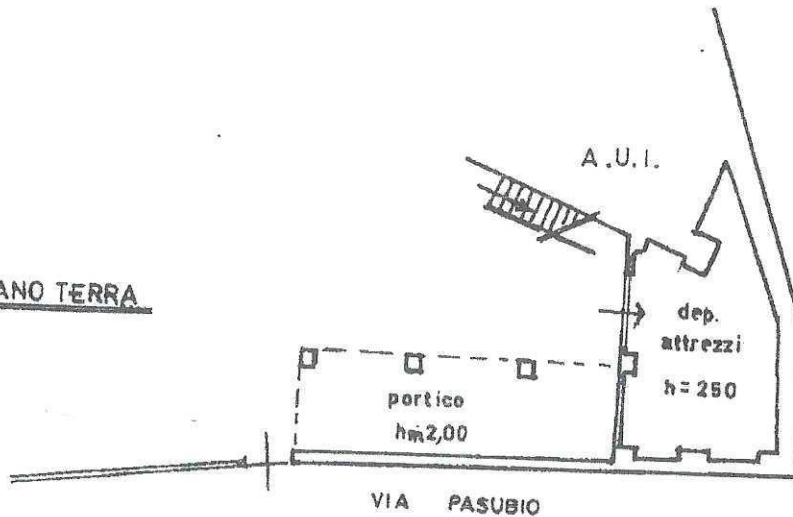

PRIMO PIANO

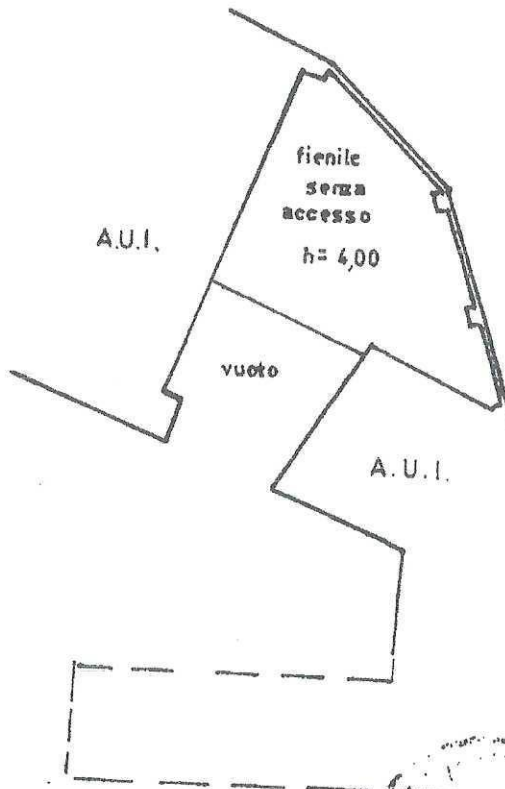

ORIENTAMENTO



SCALA DI 1:200

Dichiarazione di N.C.



Ultima planimetria di variazione

Compilata dal

(Titolo, cognome e nome)

GEOM. EDOARDO BELLORINI

iscritto all'albo dei GEOMETRI

della provincia di **VARESE**

data 15-12-97

RISERVATO ALL'UFFICIO

Data presentazione: 18/12/1997 - Data: 06/07/2023 - n. T382148 - Richiedente: ZNNL RD91L31M109K
Totale schede: 6 - Formato di acquisizione: A4(210x297) - Formato stampa richiesto: A4(210x297)
In: 1383 sub. 4 Sez: Be

Catasto dei Fabbricati - Situazione al 06/07/2023 - Comune di BESOZZO(A826) - < Sez. urbana BE - Foglio 6 - Particella 4383 - Subalterno 4 >
Innau 01
VIA PASUBIO n. 2 Piano T-1

Firma

1 DEC 1964

MODULARIO
F. rig. rend. 407



MINISTERO DELLE FINANZE

DIPARTIMENTO DEL TERRITORIO

CATASTO EDILIZIO URBANO (RDL 13-4-1939, n. 652)


MOD. **EN** (CEU)

LIRE
200

Planimetria di u.i.u. in Comune di **BESOZZO**

via **Pasubio**

civ. **2**

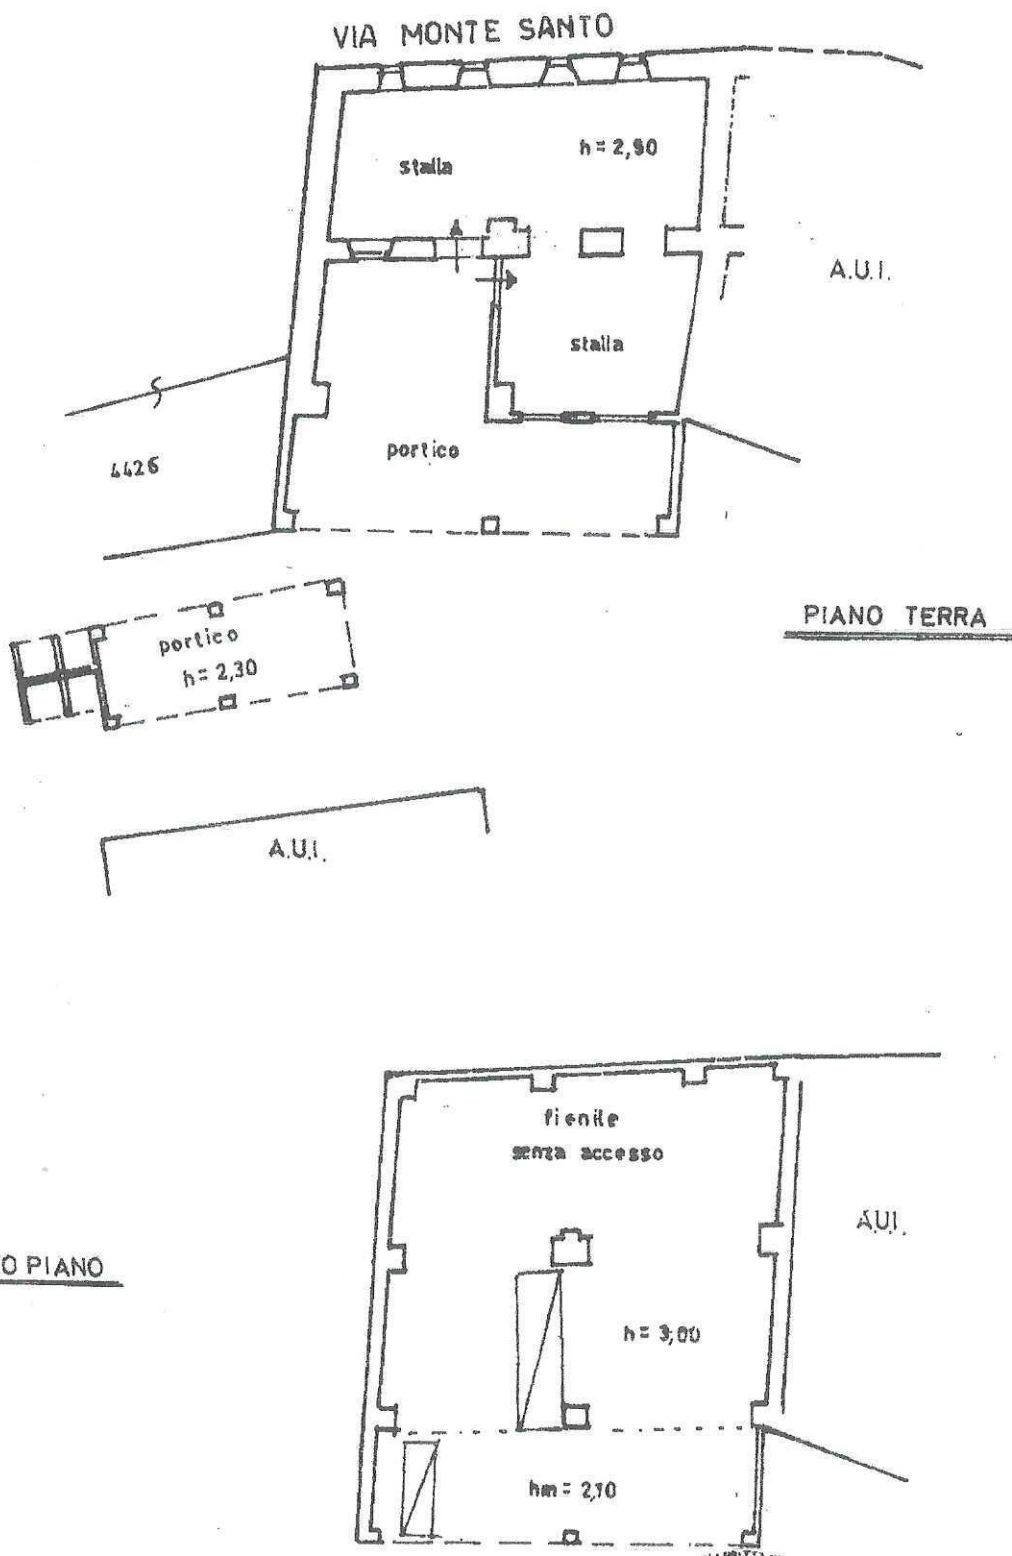

Dichiarazione di N.C. ☒

Primo piano di variazione ☐

Compilata dal

(Titolo, cognome e nome)

GEOM. EDOARDO BELLORINI

RISERVATO ALL'UFFICIO

1 e DIC. 1997

Data presentazione: 18/12/1997 - Data: 06/07/2023

Totale schede: 1 - Formato di acquisizione: A4(210x297) - Formato stampa richiesto: A4(210x297)

In: **6383** sub **2** della provincia di **VARESE**

SezBe

data **15-12-97**

Firma

[Signature]

Catasto dei Fabbricati - Situazione al 06/07/2023 - Comune di BESOZZO(A826) - < Sez. urbana BE - Foglio 6 - Particella 4383 - Subalterno 2 >
VIA PASUBIO n. 2 Piano T-1